

КООРДИНАТЕН РЕГИСТЪР  
(координатна система BGS2005)

N	X	Y
1	4821716.122	749270.653
2	4821710.715	749290.006
3	4821706.084	749309.558
4	4821700.208	749336.629
5	4821699.589	749339.527
6	4821694.229	749364.588
7	4821689.844	749385.097
8	4821687.543	749377.966
9	4821674.897	749358.407
10	4821683.323	749336.001
11	4821684.022	749263.736
12	4821689.947	749263.726
13	4821660.33	749354.392
14	4821646.943	749393.188
15	4821660.681	749398.644
16	4821686.268	749263.718
17	4821676.384	749293.976
18	4821682.028	749289.755
19	4821670.232	749263.681
20	4821652.304	749263.64
21	4821646.012	749285.046
22	4821641.201	749301.743
23	4821670.986	749310.499
24	4821665.992	749325.788
25	4821637.001	749316.318
26	4821636.492	749318.085
27	4821631.858	749330.221
28	4821661.392	749339.868
29	4821656.96	749353.435
30	4821640.864	749348.863
31	4821638.155	749348.094
32	4821634.217	749346.876
33	4821633.863	749348.098
34	4821628.86	749346.399
35	4821625.62	749345.227



### "ИТЕРА - Г" ООД

гр. София, ул. "Фредерик Жолио Кюри" No 1;  
офис: гр. Каварна, ул. "Георги Курков" № 1  
тел./факс 0570 / 8 22 16

**ОБЕКТ:** ПРОЕКТ ЗА ПРОМЯНА НА РЕГУЛАЦИЯТА НА УПИ I И ПЛАН ЗА ЗАСТРОЯВАНЕ НА УПИ I, VI, VII, VIII, IX, X, XI, XII И XIII; КВАРТАЛ 39 - с. ТЮЛЕНОВО; общ. ШАБЛА; обл. ДОБРИЧ

Възложител: МИРОСЛАВА ПЕТРОВА КРЪСТЕВА и др.

Част: ПУП - ПРЗ Фаза: ТП ЧЕРТЕЖ:

Проектант: инж. Хр. Капралов

Дата: август 2021 г.

Черт. 4/5 М 1 : 1000

**ТРАСИРОВЪЧЕН ПЛАН НА**  
с. ЛИ I-165, VI-общ., VII-общ., VIII-165,  
XI-165, X-165, XI-165, XII-165 и XIII-165  
квартал 39





### "ИТЕРА - Г" ООД

гр. София, ул. "Фредерик Жолио Кюри" No 1;  
офис: гр. Каварна, ул. "Георги Кирков" № 1  
тел./факс 0570 / 8 22 16

**ОБЕКТ:** ПРОЕКТ ЗА ПРОМЯНА НА РЕГУЛАЦИЯТА НА УПИ I И ПЛАН ЗА ЗАСТРОЯВАНЕ НА УПИ I, VI, VII, VIII, IX, X, XI, XII И XIII; КВАРТАЛ 39 - с. ТЮЛЕНОВО; общ. ШАБЛА; обл. ДОБРИЧ

Възложител:	МИРОСЛАВА ПЕТРОВА КРЪСТЕВА и др.		
Част:	ПУП - ПРЗ	Фаза: ТП	ЧЕРТЕЖ:
Проектант:	инж. Хр. Капралов		<b>ПЛАН ЗА РЕГУЛАЦИЯ НА УПИ I-165, VI-общ., VII-общ., VIII-165, XI-165, X-165, XII-165 и XIII-165 квартал 39</b>
Дата:	август 2021 г.		
Черт. 3/5	М 1 : 1000		

 

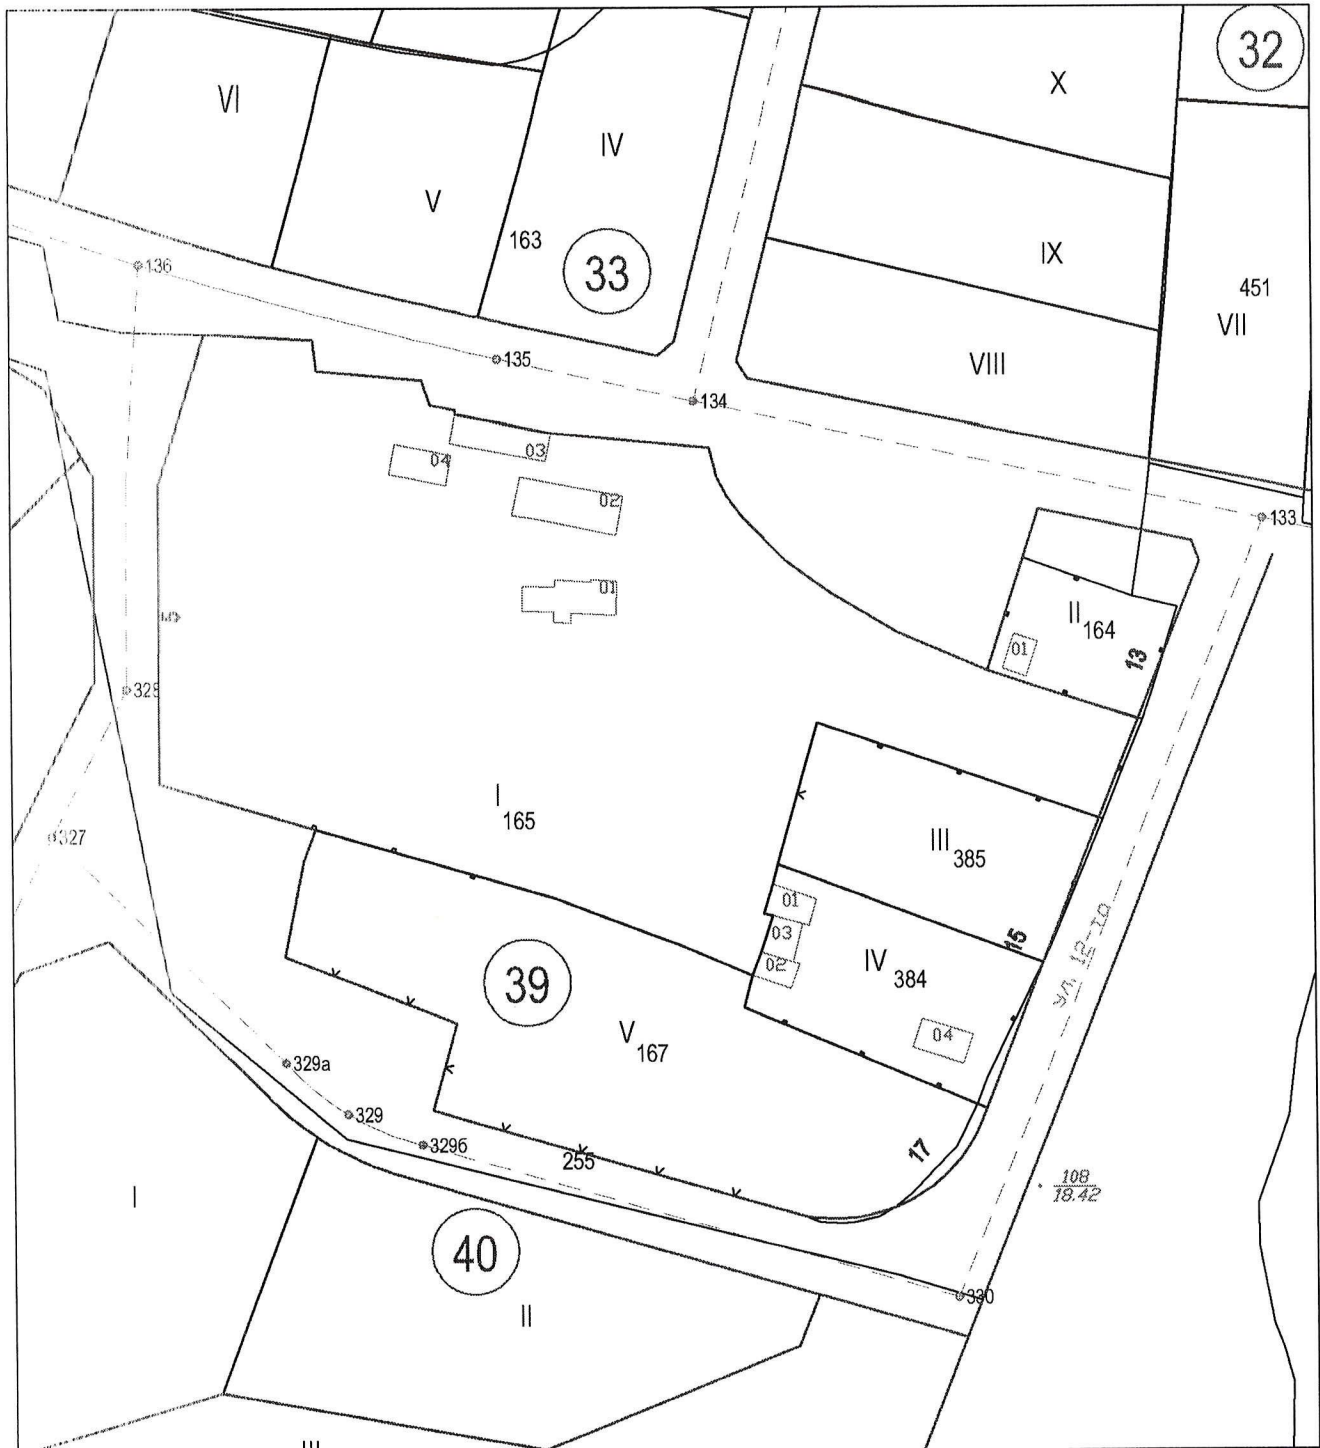

**"ИТЕРА - Г" ООД**

гр. София, ул. "Фредерик Жолио Кюри" No 1;  
 офис: гр. Каварна, ул. "Георги Кирков" № 1  
 тел./факс 0570 / 8 22 16

**ОБЕКТ:** ПРОЕКТ ЗА ПРОМЯНА НА РЕГУЛАЦИЯТА НА УПИ I И  
 ПЛАН ЗА ЗАСТРОЯВАНЕ НА УПИ I, VI, VII, VIII, IX, X, XI, XII И XIII;  
**КВАРТАЛ 39 - с. ТЮЛЕНОВО; общ. ШАБЛА; обл. ДОБРИЧ**

Възложител:	МИРОСЛАВА ПЕТРОВА КРЪСТЕВА и др.		
Част:	ПУП - ПРЗ	Фаза:	ТП
Проектант:	инж. Хр. Катралов	<b>ЧЕРТЕЖ:</b> ПОДРОБЕН УСТРОЙСТВЕН ПЛАН ИЗВАДКА ОТ ДЕЙСТВАЩИЯ ПЛАН ЗА РЕГУЛАЦИЯ НА ЧАСТ ОТ квартал 39	
Дата:	август 2021 г.		
Черт. 1/5	М 1 : 1000		





РЕКАПИТУЛАЦИЯ НА ПЛОЩИТЕ  
(м<sup>2</sup>)

стар УПИ	нов УПИ	стари	нови	Разлика
I / I		6295	3103	-3192
/ VI			456	+456
/ VII			456	+456
/ VIII			447	+447
/ IX			420	+420
/ X			545	+545
/ XI			481	+481
/ XII			455	+455
/ XIII			478	+478
ОБЩО		6295	6841	+546

III  
за озеленяване

### ЛЕГЕНДА

- 22** - № КВАРТАЛ
- XXII - № УПИ
- 875 - № ЛИН
- КАД. ГРАНИЦА
- ДВ. РЕГУЛАЦИЯ
- УЛ. РЕГУЛАЦИЯ
- УЛ. РЕГУЛАЦИЯ
- УЛ. РЕГУЛАЦИЯ  
1-ва поправка
- ДВ. РЕГУЛАЦИЯ  
1-ва поправка



### "ИТЕРА - Г" ООД

гр. София, ул. "Фредерик Жолио Кюри" No 1;  
офис: гр. Каварна, ул. "Георги Кирков" № 1  
тел./факс 0570 / 8 22 16

**ОБЕКТ:** ПРОЕКТ ЗА ПРОМЯНА НА РЕГУЛАЦИЯТА НА УПИ I И ПЛАН ЗА ЗАСТРОЯВАНЕ НА УПИ I, VI, VII, VIII, IX, X, XI, XII И XIII; КВАРТАЛ 39 - с. ТЮЛЕНОВО; общ. ШАБЛА; обл. ДОБРИЧ

Възложител: МИРОСЛАВА ПЕТРОВА КРЪСТЕВА и др.

Част: ПУП - ПРЗ Фаза: ТП ЧЕРТЕЖ:

Проектант: инж. Хр. Катразов

**ПРОЕКТ ЗА ПРОМЯНА НА ПЛАНА ЗА РЕГУЛАЦИЯ НА УПИ I ОТ КВАРТАЛ 39**

Дата: август 2021 г.

Черт. 2/5 М 1 : 1000

