



ОБЩ УСТРОЙСТВЕН ПЛАН НА ОБЩИНА ШАБЛА

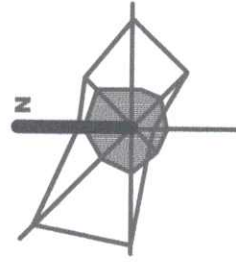


Регионални връзки и проблеми
Схема 4.1

ОКОНЧАТЕЛЕН
ПРОЕКТ

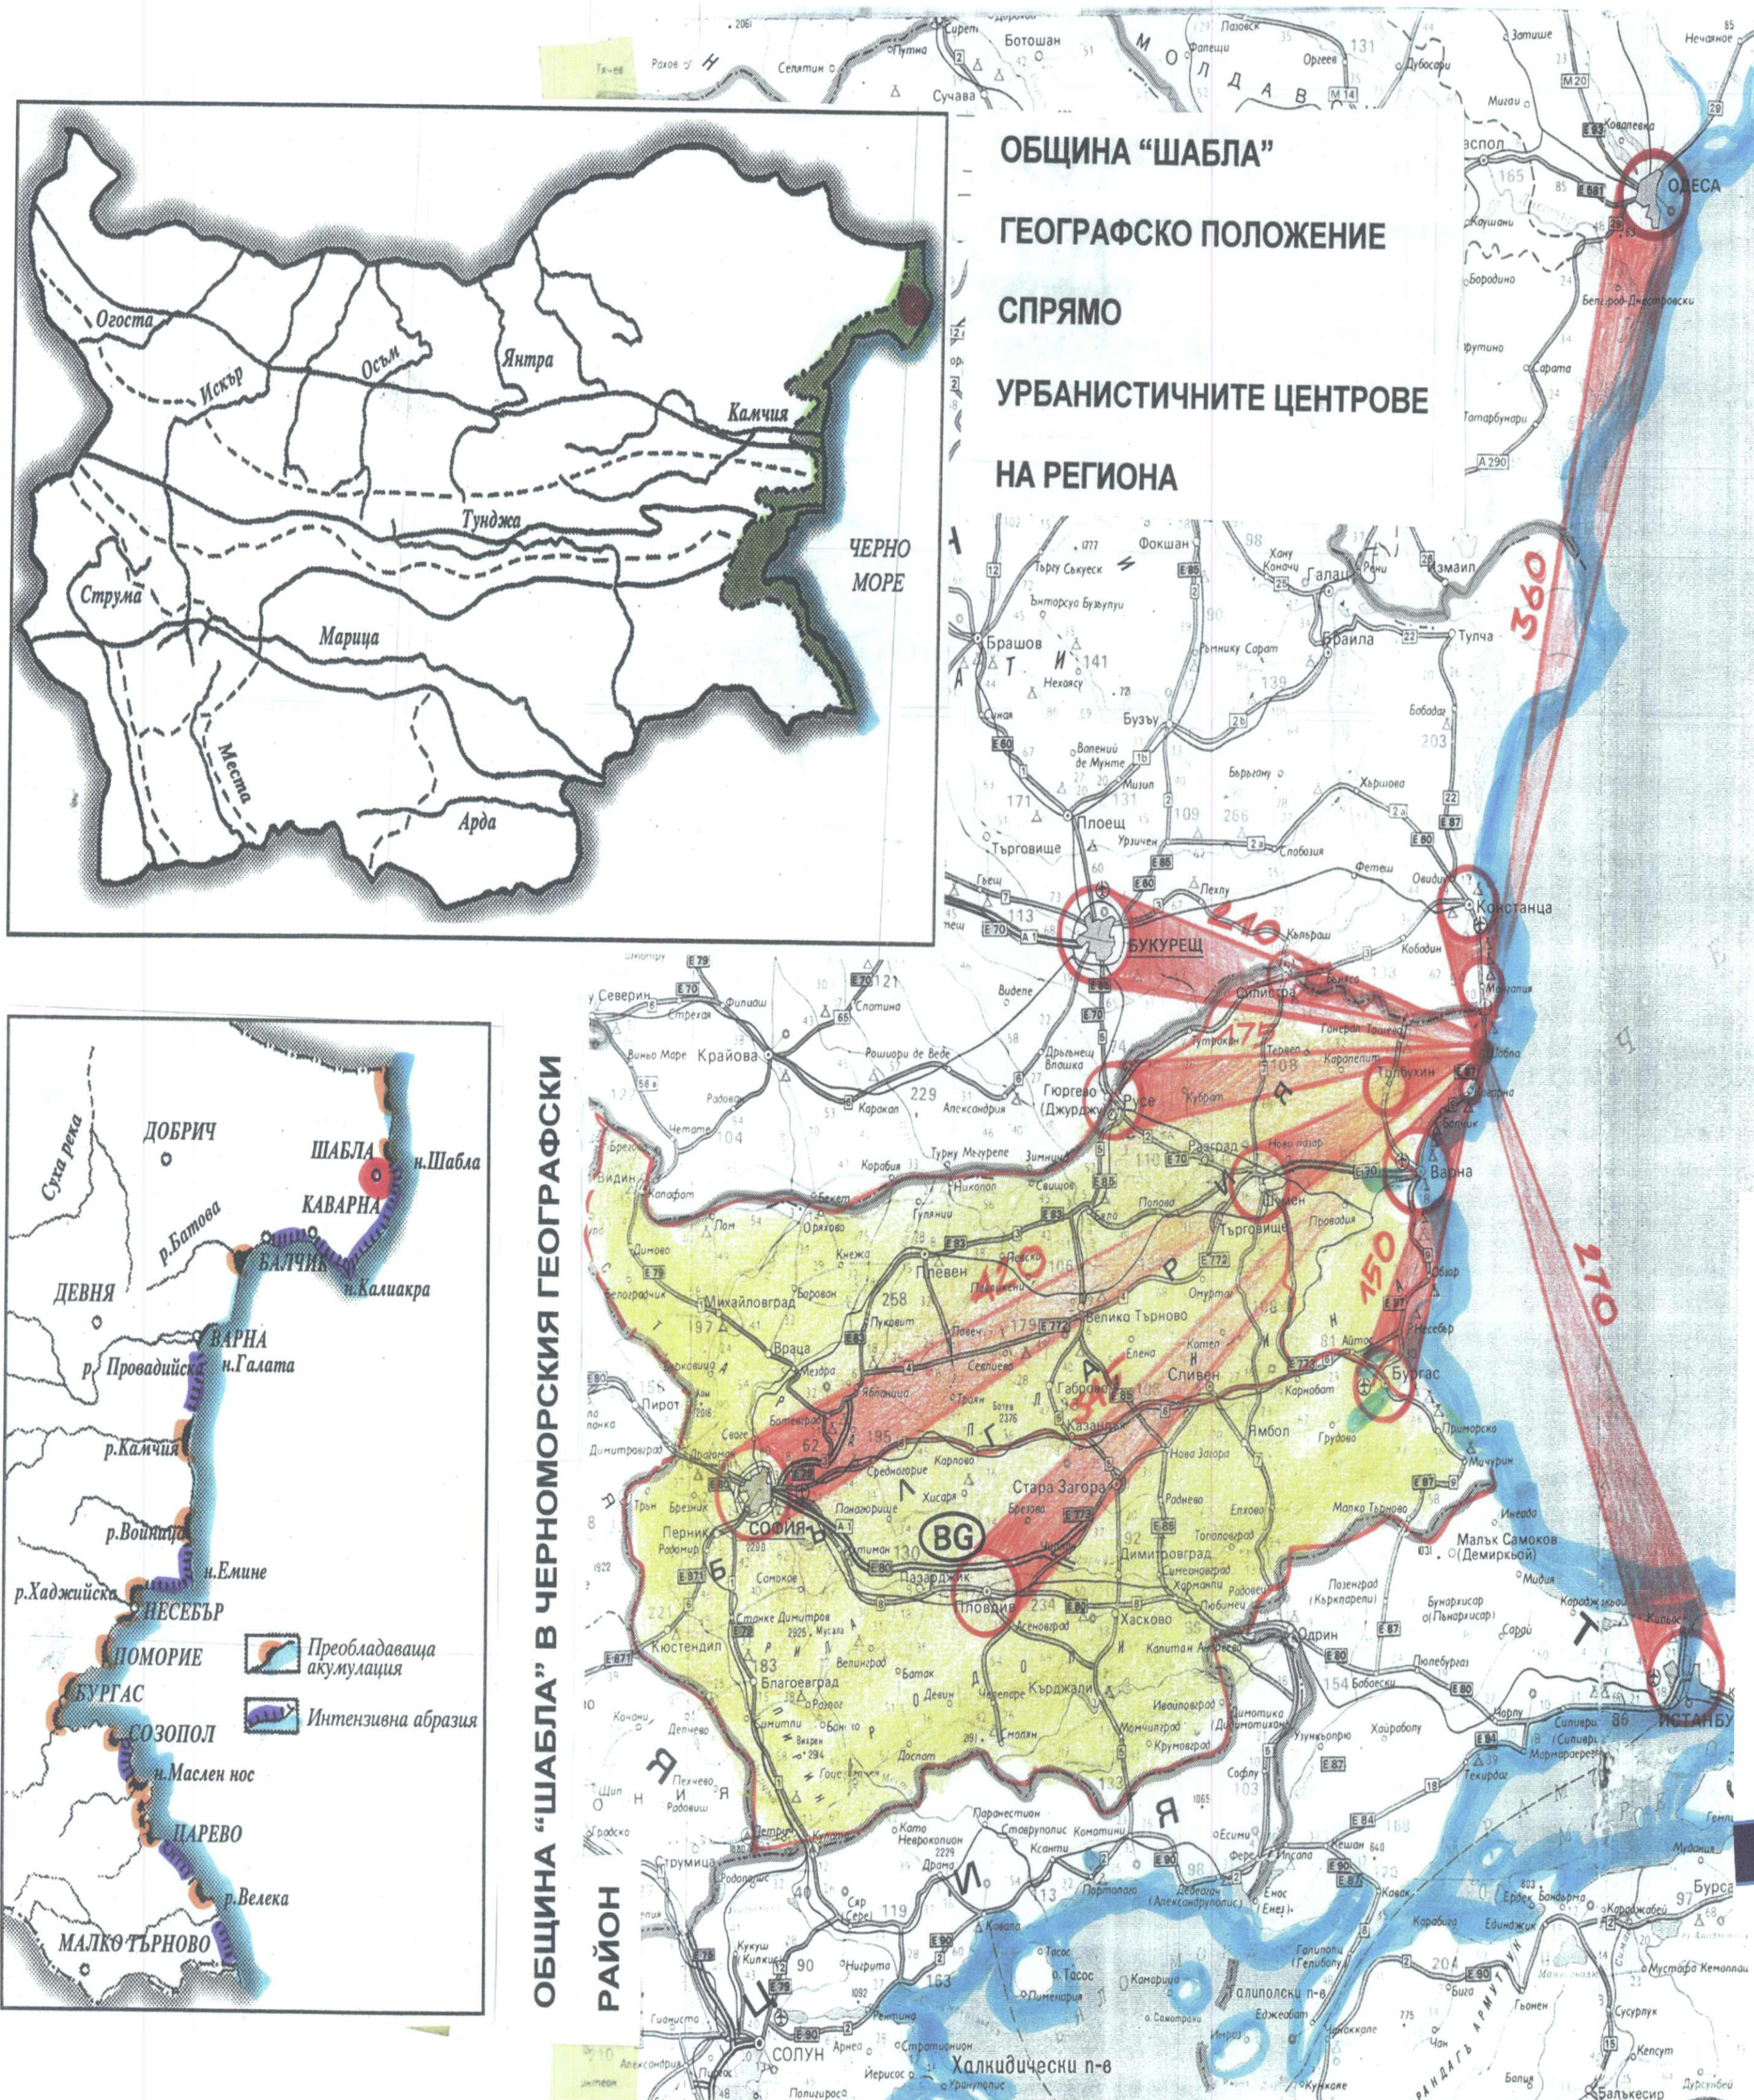


ОБЩИНА "ШАБЛА" В ЧЕРНОМОРСКИЯ ГЕОГРАФСКИ РАЙОН

ОБЩИНА "ШАБЛА" СПРЯМО ГЛАВНИТЕ КУЛТУРНИ КОРИДОРИ НА РЕГИОНА

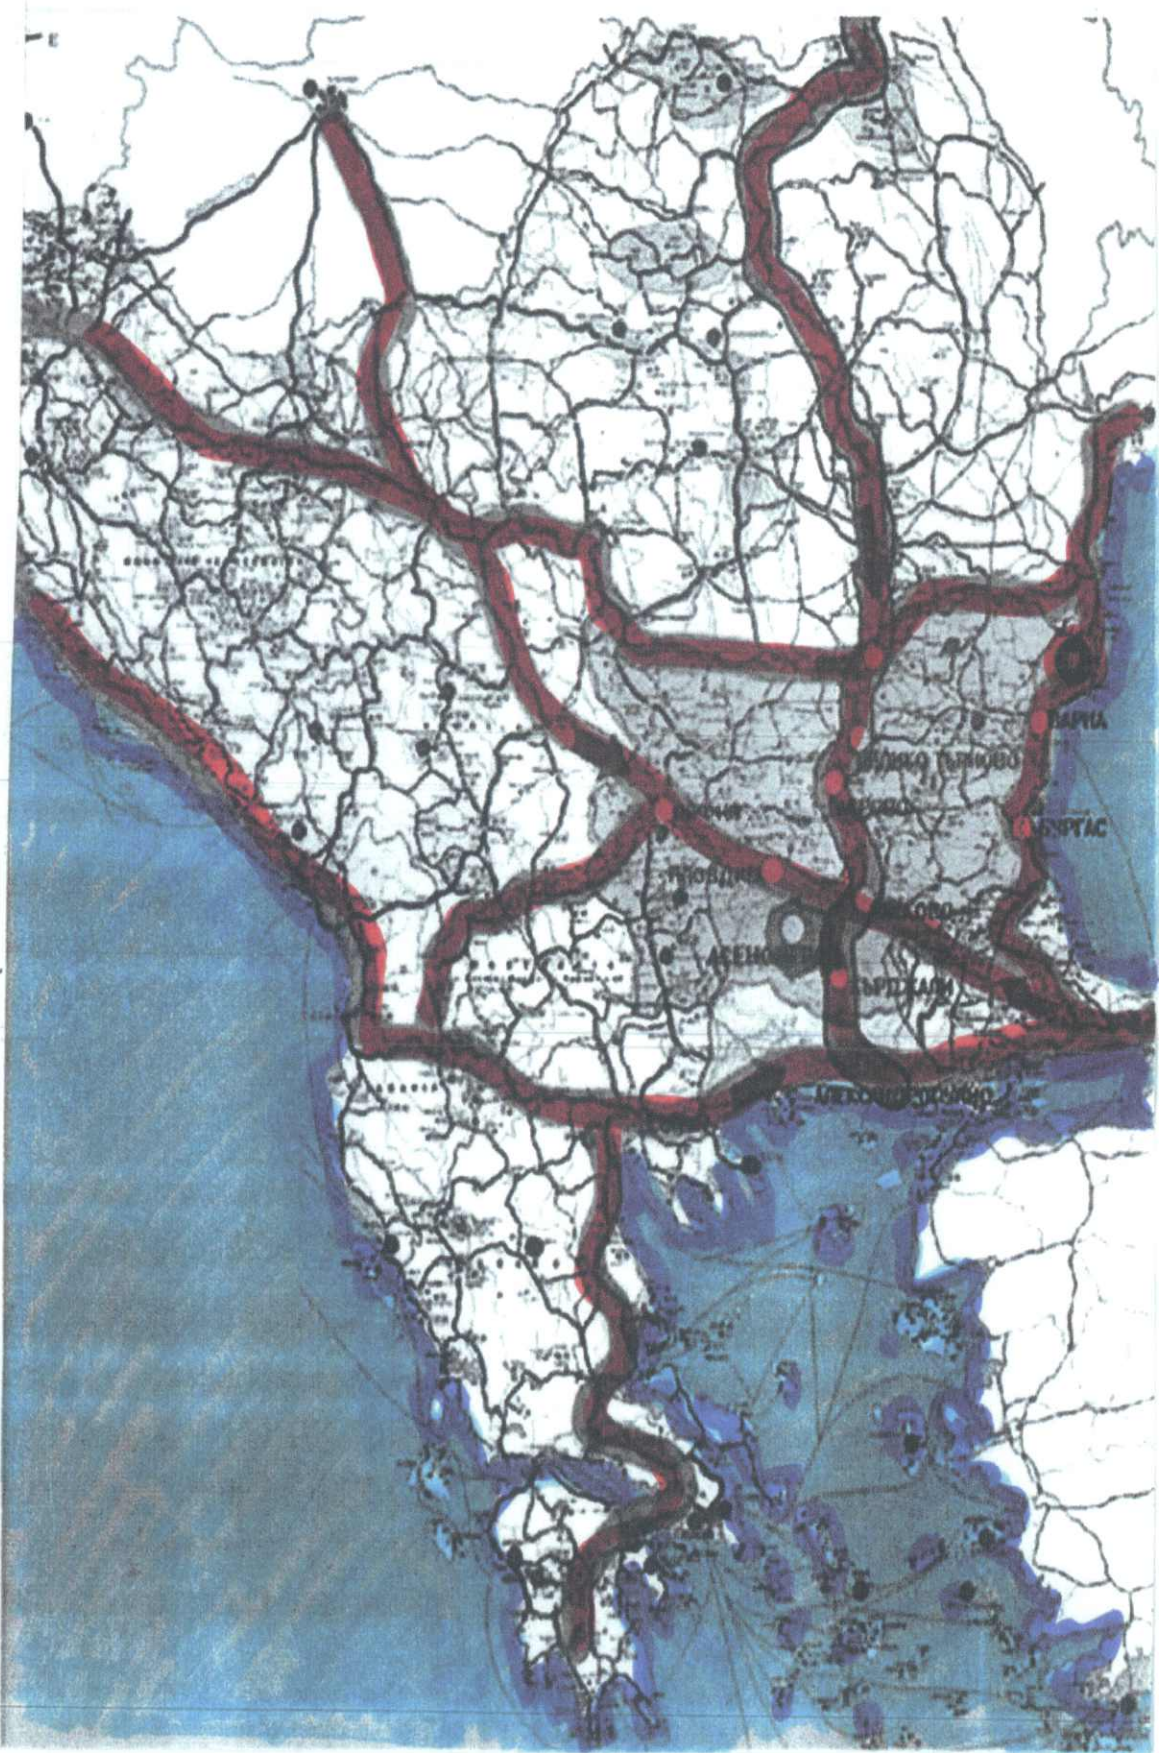

ЧЕРНО МОРЕ, VIA-PONTICA И ОБЩИНА ШАБЛА

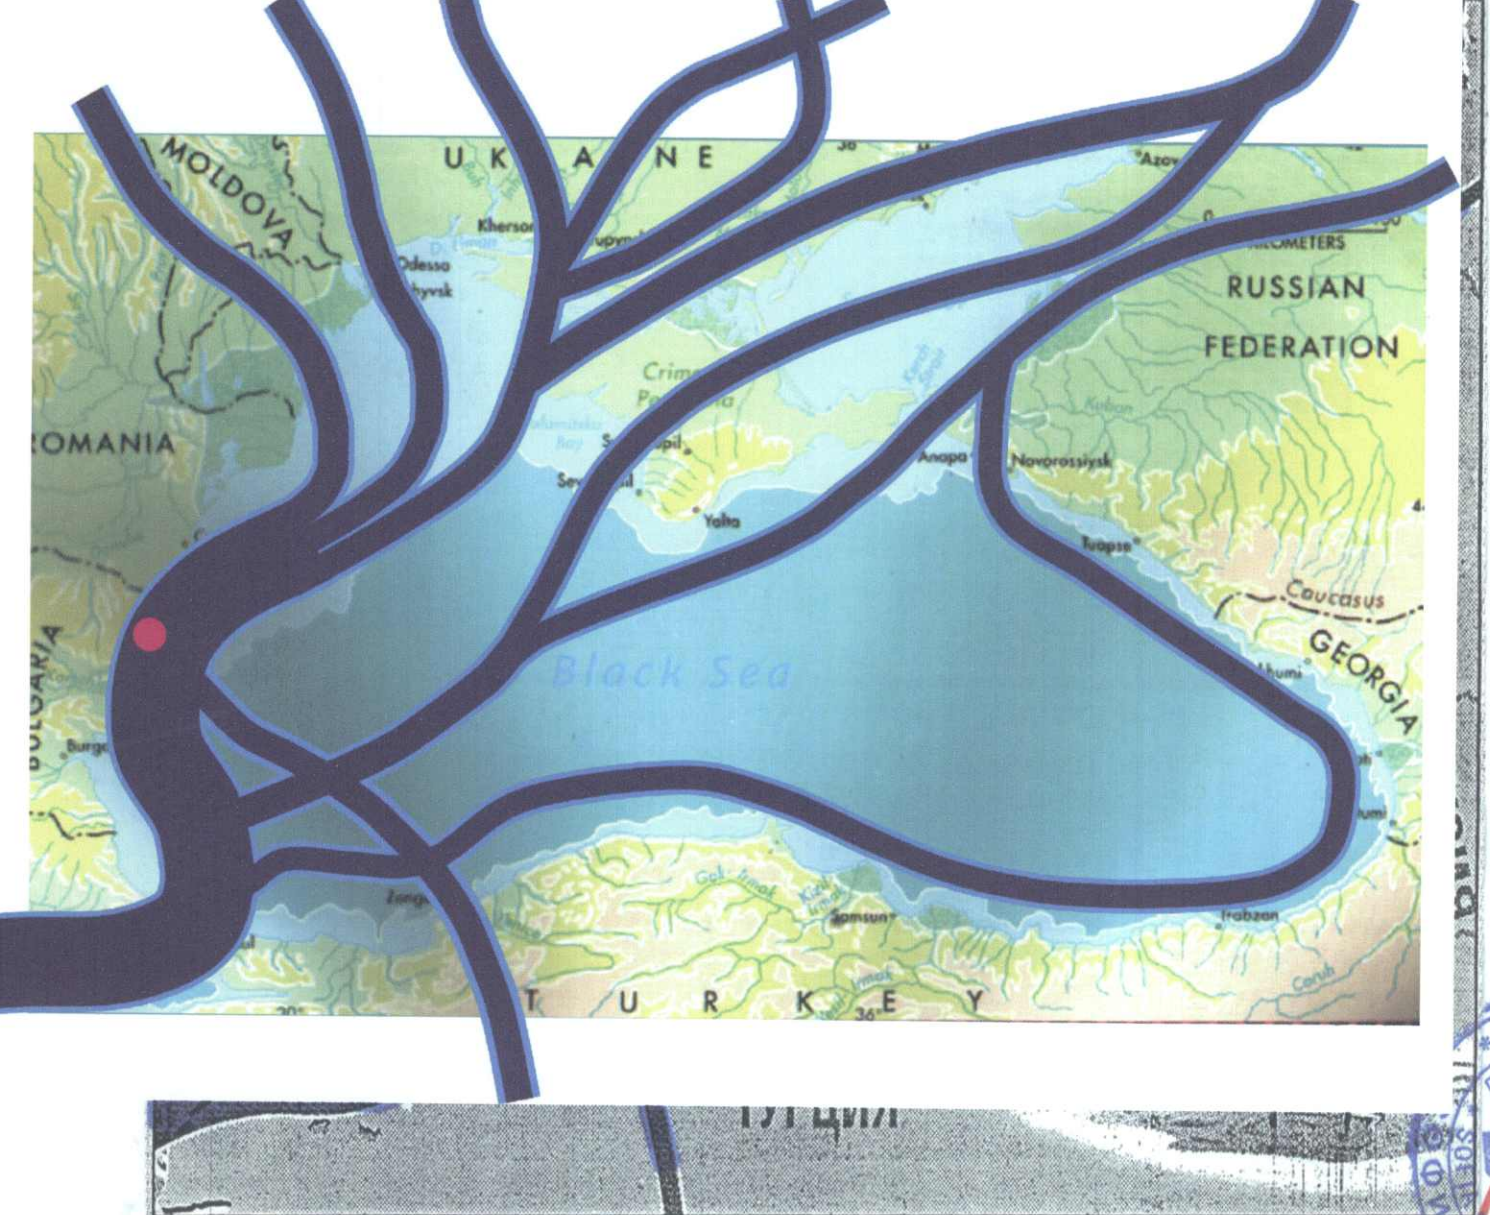

ОБЩИНА "ШАБЛА" СПРЯМО VIA PONTICA

Министерство на регионалното развитие и благоустройството
ОДОБРЕНА
Министър
Заместник министър
София, 09.02. 2023.

ПЪРВА ПРОЕКТИРНА РАБОТНОСТ
ИКОТОВ НИКОЛСРЪБ
Part N° 02/2021
Дата: 09.02.2023

МОДА СЪТВОРЕНА И ПЛАТЪНЬОРИ ГАЗДА
СОФИН

1:25 000

Модул студио 2 - 8 и партньори
"ТПО Варна ЦПБО" ЕООД
"Модул студио 2 - 8" ЕООД

