





ОБЩ УСТРОЙСТВЕН ПЛАН НА ОБЩИНА ШАБЛА

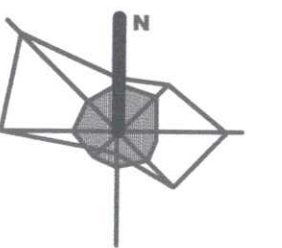


Регионални връзки и проблеми
Схема 4.1

ОКОНЧАТЕЛЕН
ПРОЕКТ

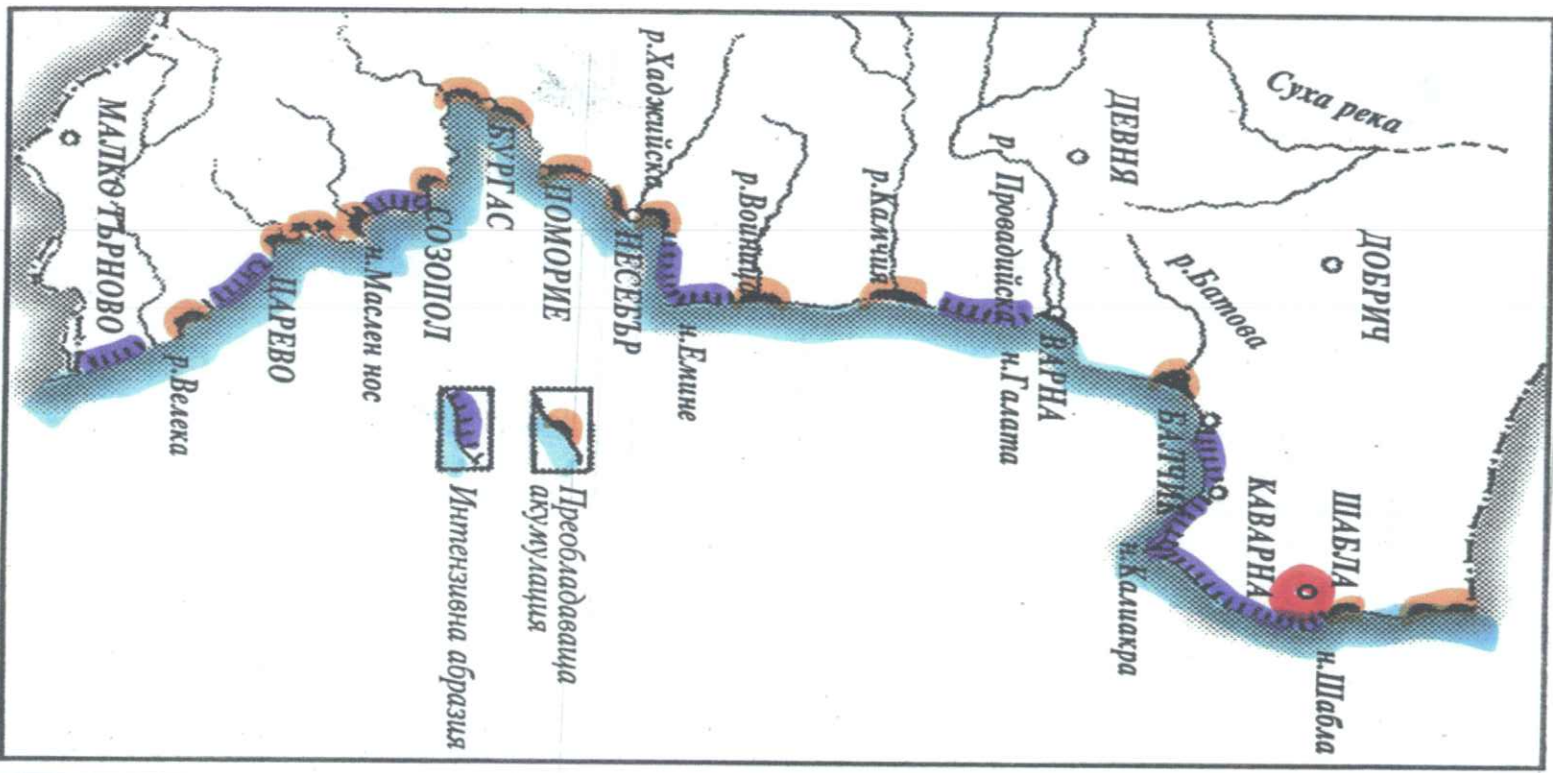


ОБЩИНА "ШАБЛА" В ЧЕРНОМОРСКИЯ ГЕОГРАФСКИ РАЙОН

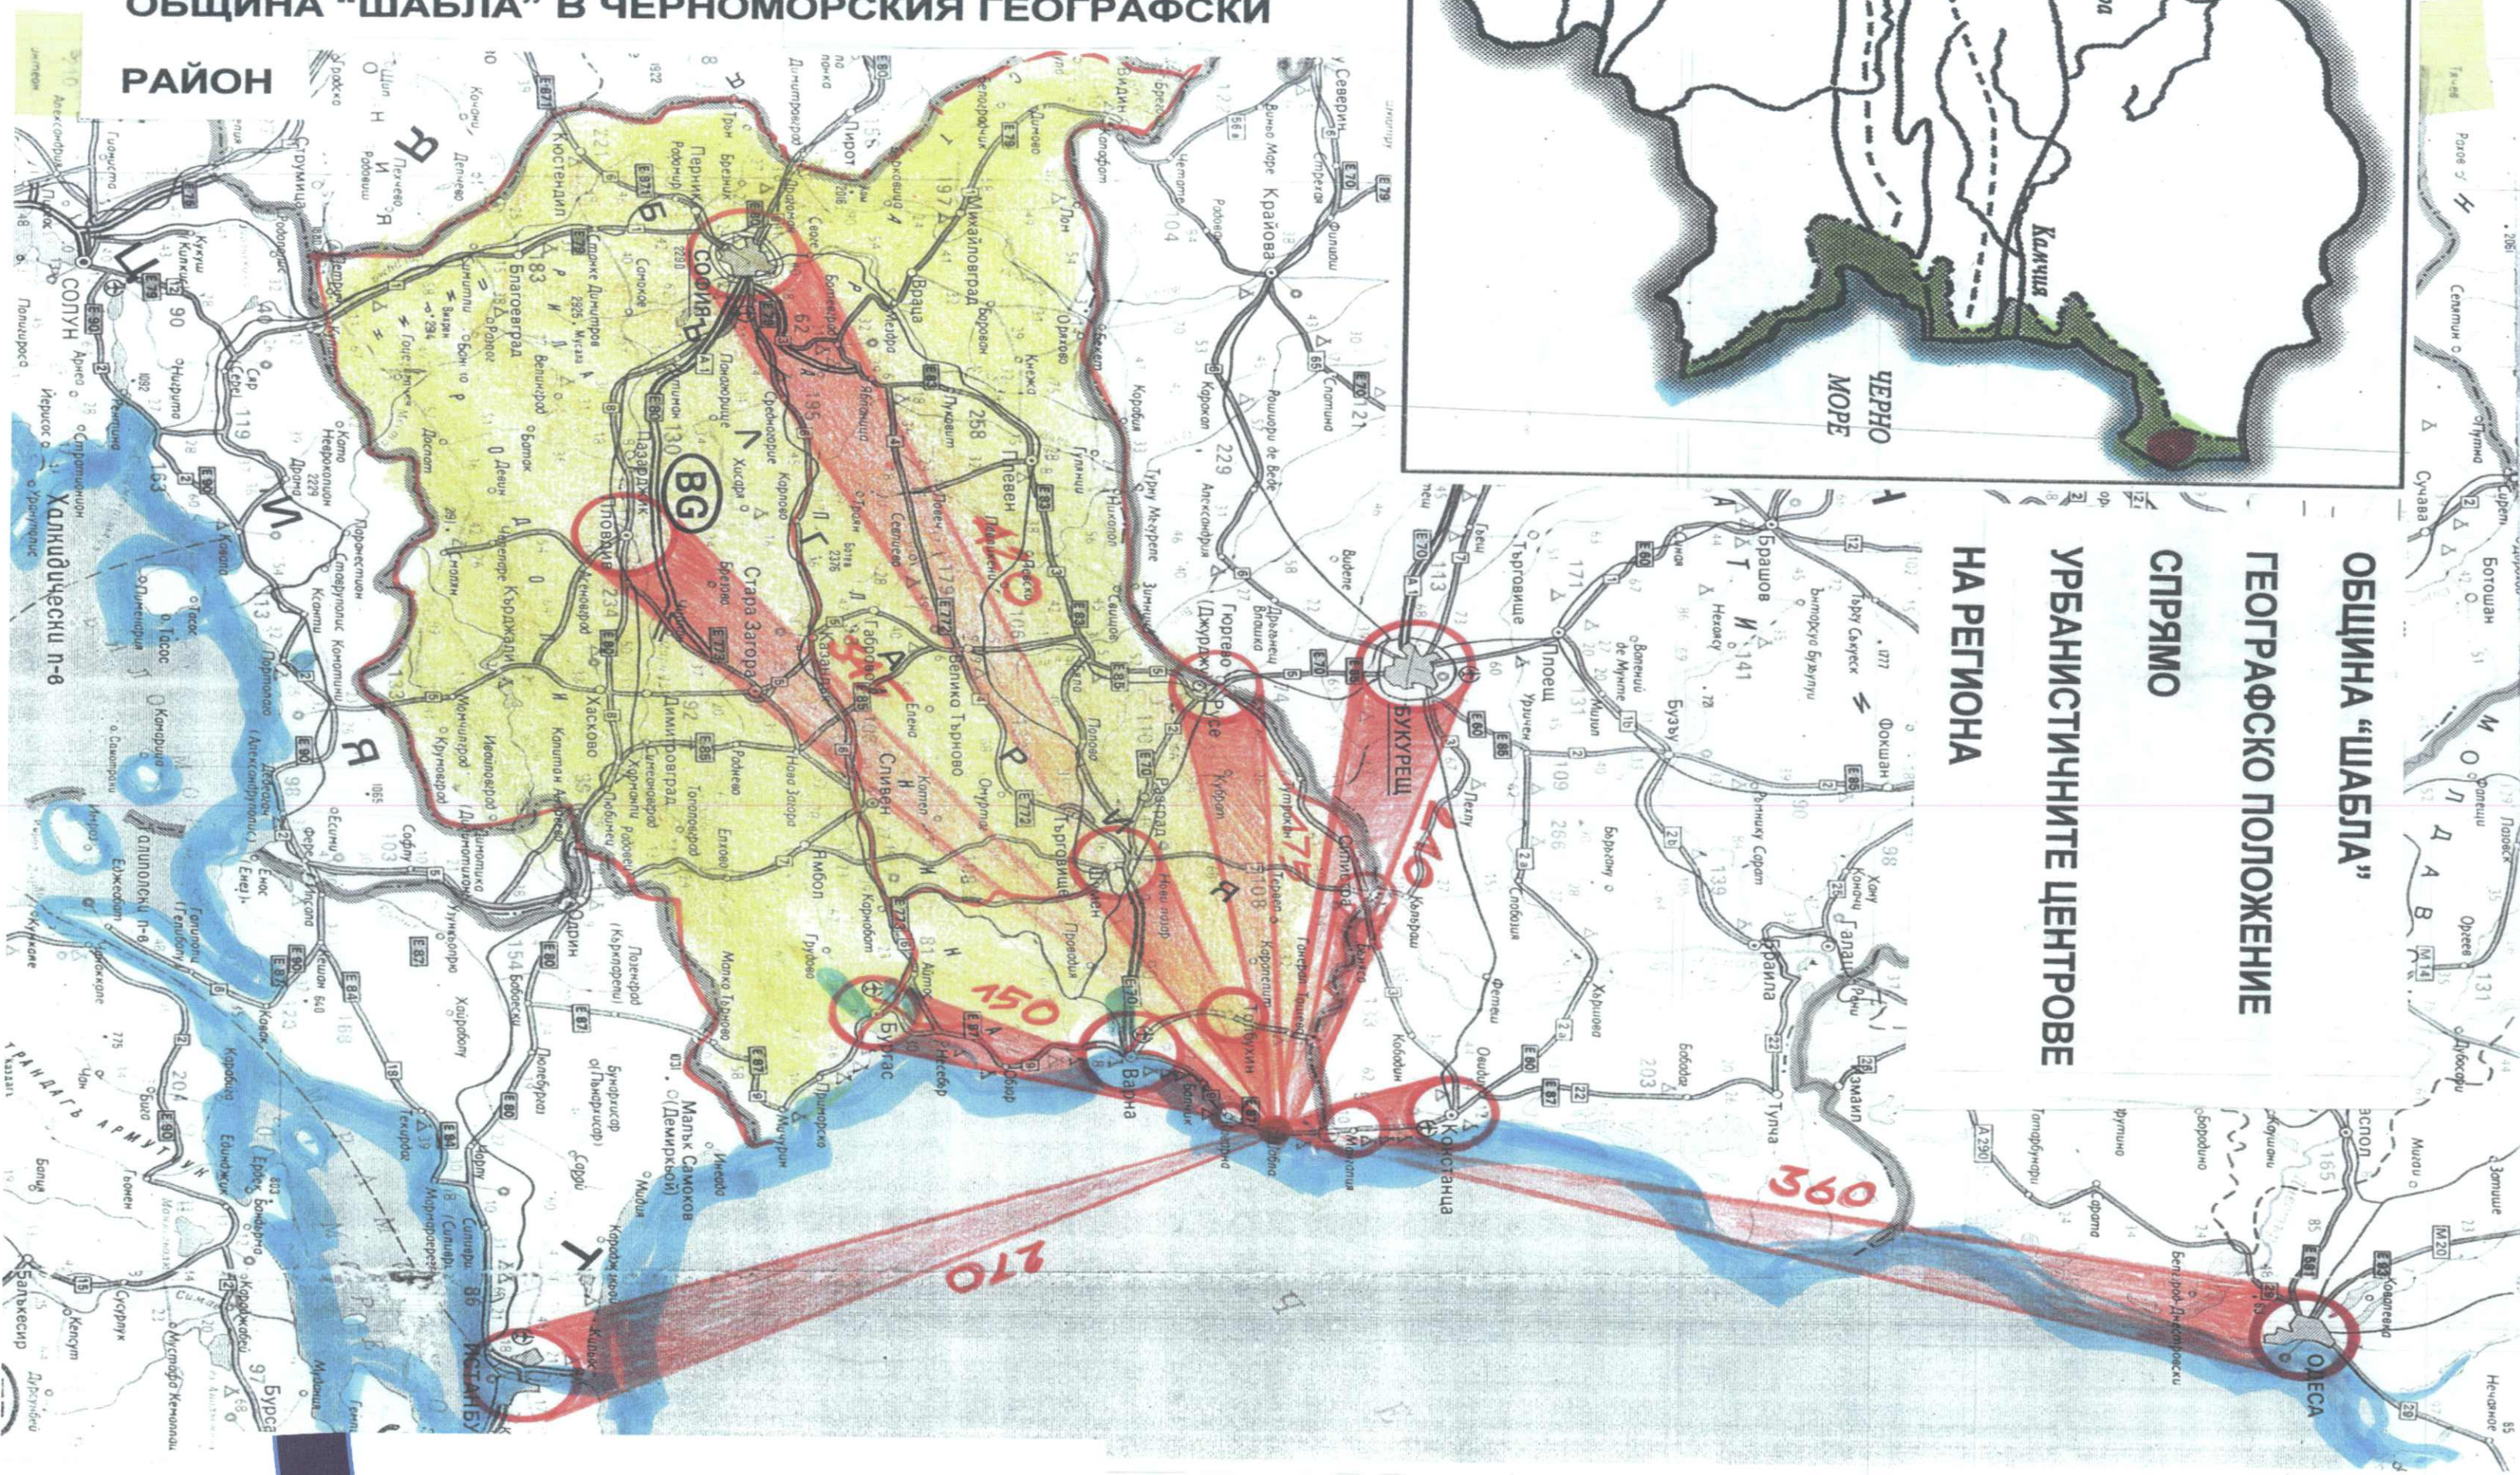

ОБЩИНА "ШАБЛА"
ГЕОГРАФСКО ПОЛОЖЕНИЕ
СПРЯМО
УРБАНИСТИЧНИТЕ ЦЕНТРОВЕ
НА РЕГИОНА

ОБЩИНА "ШАБЛА" СПРЯМО ГЛАВНИТЕ КУЛТУРНИ КОРИДОРИ НА РЕГИОНА

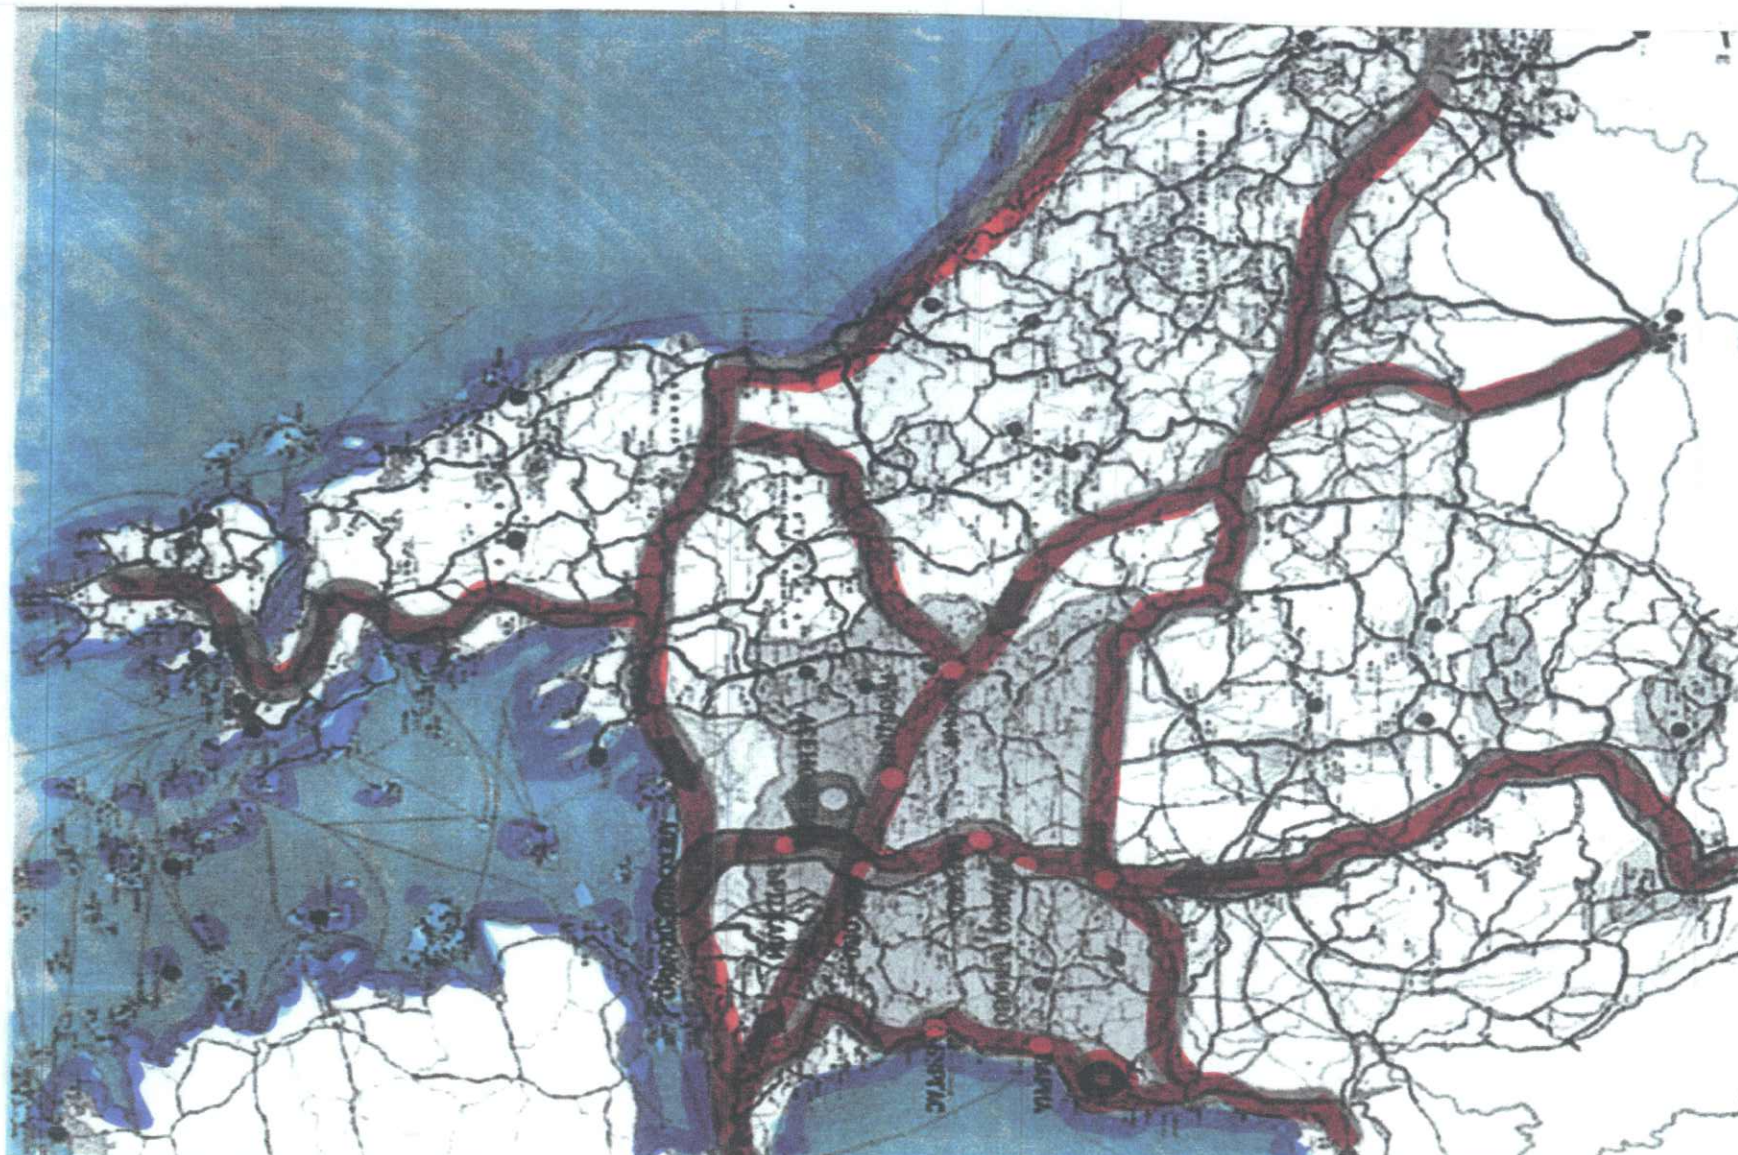

ЧЕРНО МОРЕ, VIA-RONTICA И ОБЩИНА ШАБЛА



ОБЩИНА "ШАБЛА" СПРЯМО VIA RONTICA

Министерство на регионалното развитие и благоустройството
ОДОБРЯВА
Министър: *[Signature]*
Заповед № РД-ВР-15-157/16.06.2023г.
София, 16.07.2023г.

ПЪЛНА ПРОЕКТАНСКА ПРАВОСПОСОБНОСТ
НИКОЛОВ НИКИФОРОВ
арх. ИВАН
Per. № 02081
Дата: 2023г.

МОДУЛ 2-8 И ПАРТНЬОР
СОДИ

1:25 000

Модул студио 2 - 8 и партньори
"ТПО Варна ЦПБОО" ЕООД
"Модул студио 2 - 8" ЕООД