

Квартал	УПИ	Устройствена зона	УПИ с установено предназначение	Етажност (височина в м)			Градоустойствени параметри			Начин на застрояване		
				Задължителна	Максимална	Възможна "от - до"	Плътност на застрояване	К инт	Минимална озеленена площ	Свободно - е	Свързано в два съседни имота - Д	Свързано - С
16	III	ЖМ			≤10 м		≤40%	1.0	≥50%	е		




"ИТЕРА - Г" ООД


гр. София, ул. "Фредерик Жолио Кюри" № 1;
 офис: гр. Каварна, ул. "Георги Кирков" № 1
 тел./факс 0570 / 8 22 16

ОБЕКТ: ПРОЕКТ ЗА ПРОМЯНА НА РЕГУЛАЦИЯТА НА УПИ III И УПИ IV И ПЛАН ЗА ЗАСТРОЯВАНЕ НА УПИ III-756,758; КВАРТАЛ 16 с. ТЮЛЕНОВО; общ. ШАБЛА; обл. ДОБРИЧ

Възложител:	БОЙКО ПЕТРОВ ПЕТРОВ		
Част:	ПУП - ПРЗ	Фаза: ТП	ЧЕРТЕЖ:
Проектант:	арх. С. Киорогло	<i>SKoroglo</i>	ПОДРОБЕН УСТРОЙСТВЕН ПЛАН - ПЛАН ЗА ЗАСТРОЯВАНЕ НА УПИ III-756,758 квартал 16
Дата:	декември 2021 г.		
Черт. 5/5	М 1 : 1000		

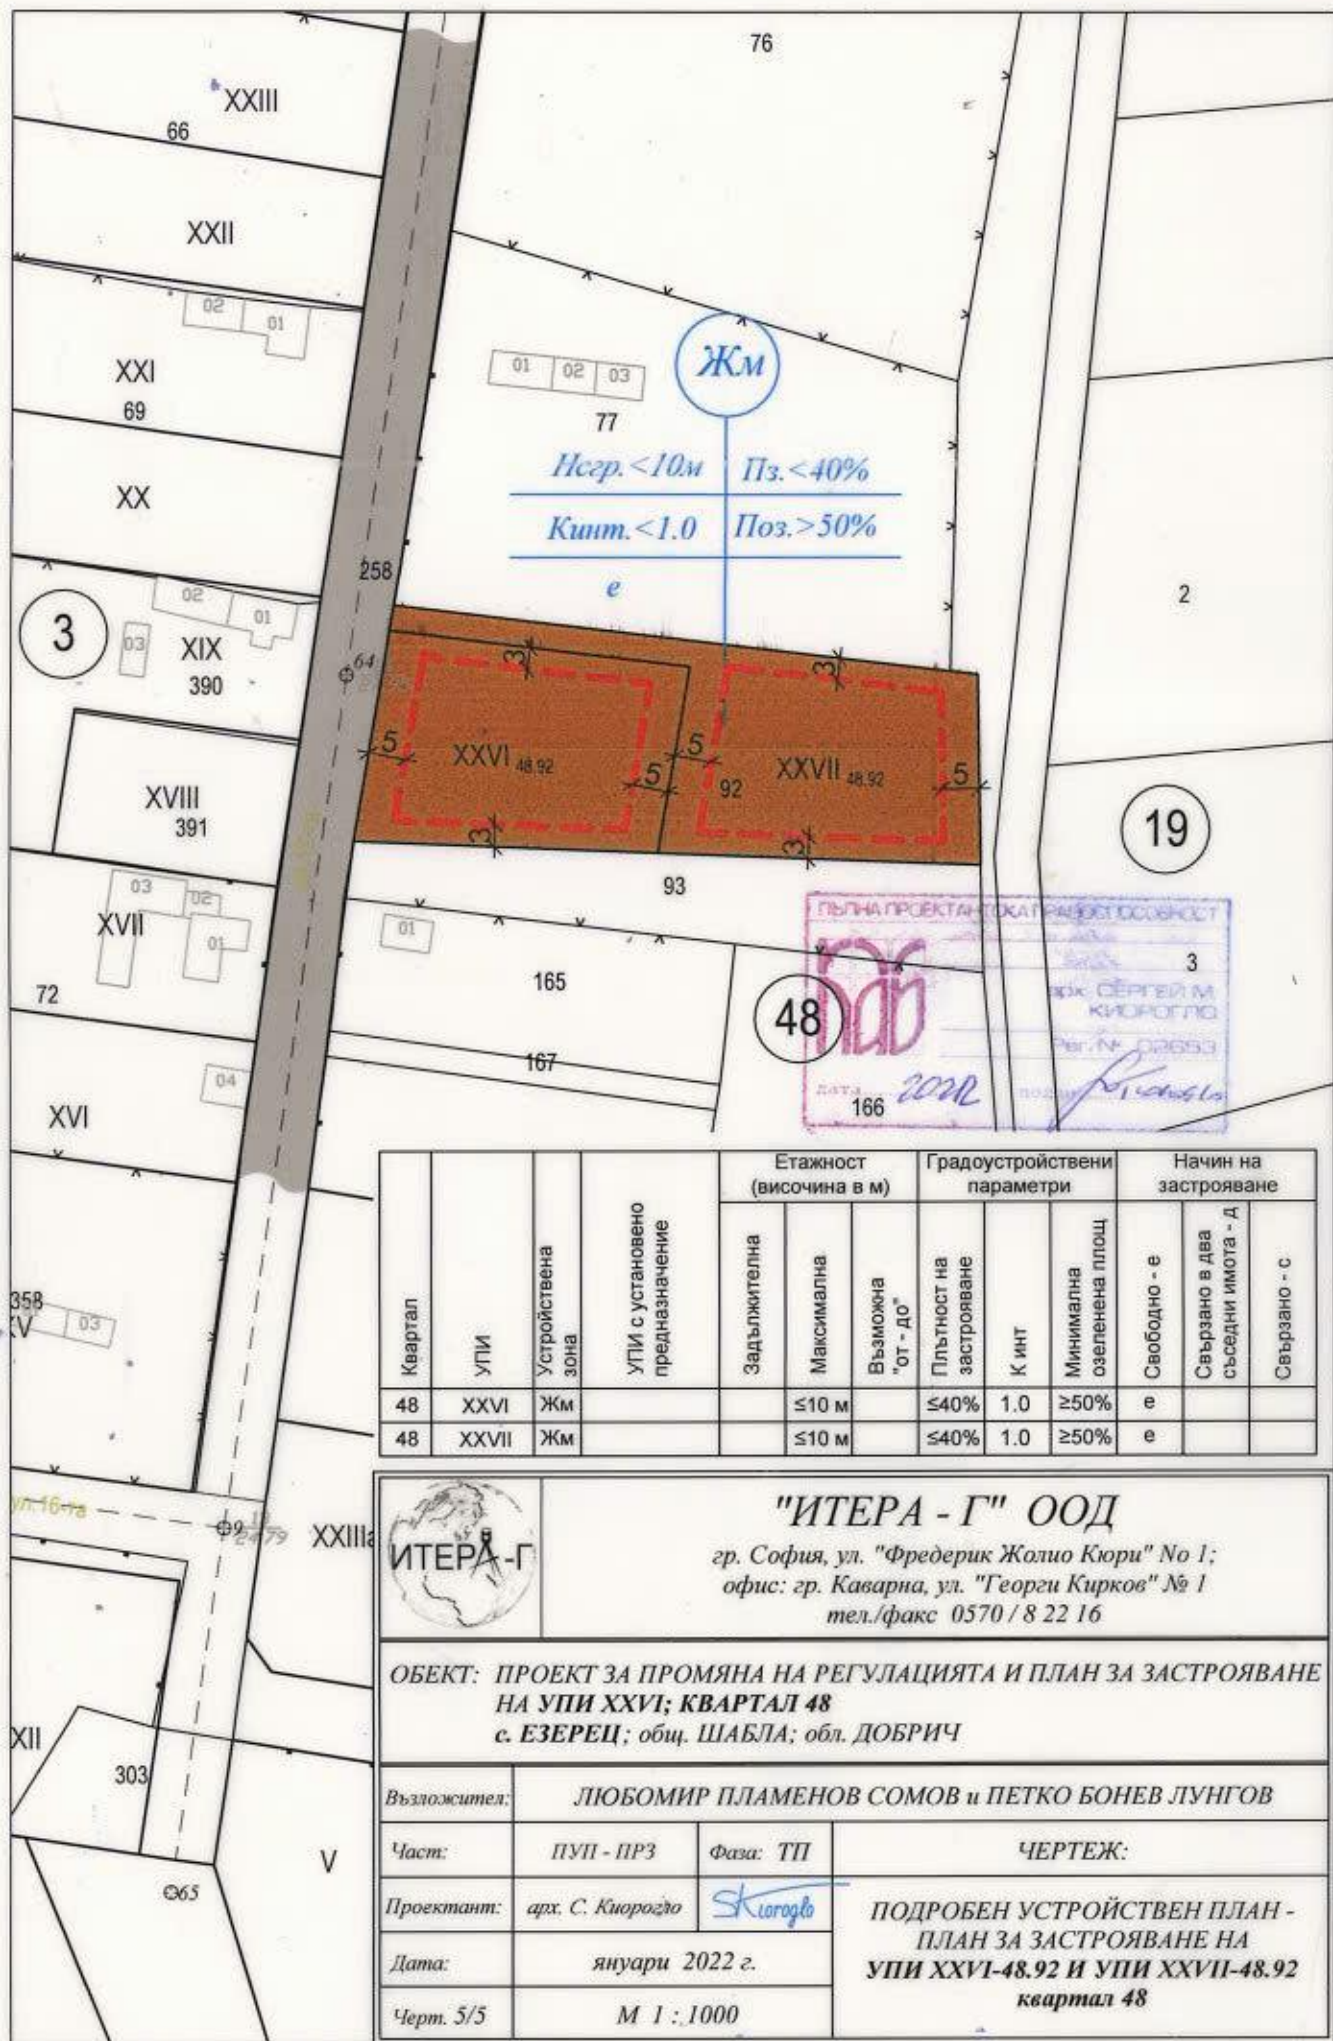

Квартал	УПИ	Устройствена зона	УПИ с установено предназначение	Етажност (височина в м)			Градоустройствени параметри			Начин на застрояване		
				Задължителна	Максимална	Въможна "от-до"	Плътност на застрояване	К инт	Минимална озеленена площ	Свободно - е	Свързано в два съседни имота - Д	Свързано - С
48	XXVI	Жм			≤10 м		≤40%	1.0	≥50%	е		
48	XXVII	Жм			≤10 м		≤40%	1.0	≥50%	е		

 **"ИТЕРА - Г" ООД**
 гр. София, ул. "Фредерик Жолио Кюри" № 1;
 офис: гр. Каварна, ул. "Георги Кирков" № 1
 тел./факс 0570 / 8 22 16

ОБЕКТ: ПРОЕКТ ЗА ПРОМЯНА НА РЕГУЛАЦИЯТА И ПЛАН ЗА ЗАСТРОЯВАНЕ НА УПИ XXVI; КВАРТАЛ 48 с. ЕЗЕРЕЦ; общ. ШАБЛА; обл. ДОБРИЧ

Възложител:	ЛЮБОМИР ПЛАМЕНОВ СОМОВ и ПЕТКО БОНЕВ ЛУНГОВ		
Част:	ПУП - ПРЗ	Фаза: ТП	ЧЕРТЕЖ:
Проектант:	арх. С. Киорозло		ПОДРОБЕН УСТРОЙСТВЕН ПЛАН - ПЛАН ЗА ЗАСТРОЯВАНЕ НА УПИ XXVI-48.92 И УПИ XXVII-48.92 квартал 48
Дата:	януари 2022 г.		
Черт. 5/5	М 1 : 1000		