


ПОДРОБЕН УСТРОЙСТВЕН ПЛАН - ПЛАН ЗА РЕГУЛАЦИЯ И ЗАСТРОЯВАНЕ
 НА УПИ XVII, УПИ XVIII, УПИ XIX, УПИ XX И УПИ XXI КВ 27 ПО ПУП НА С. КРАПЕЦ, ОБЩИНА ШАБЛА
 М 1:1000

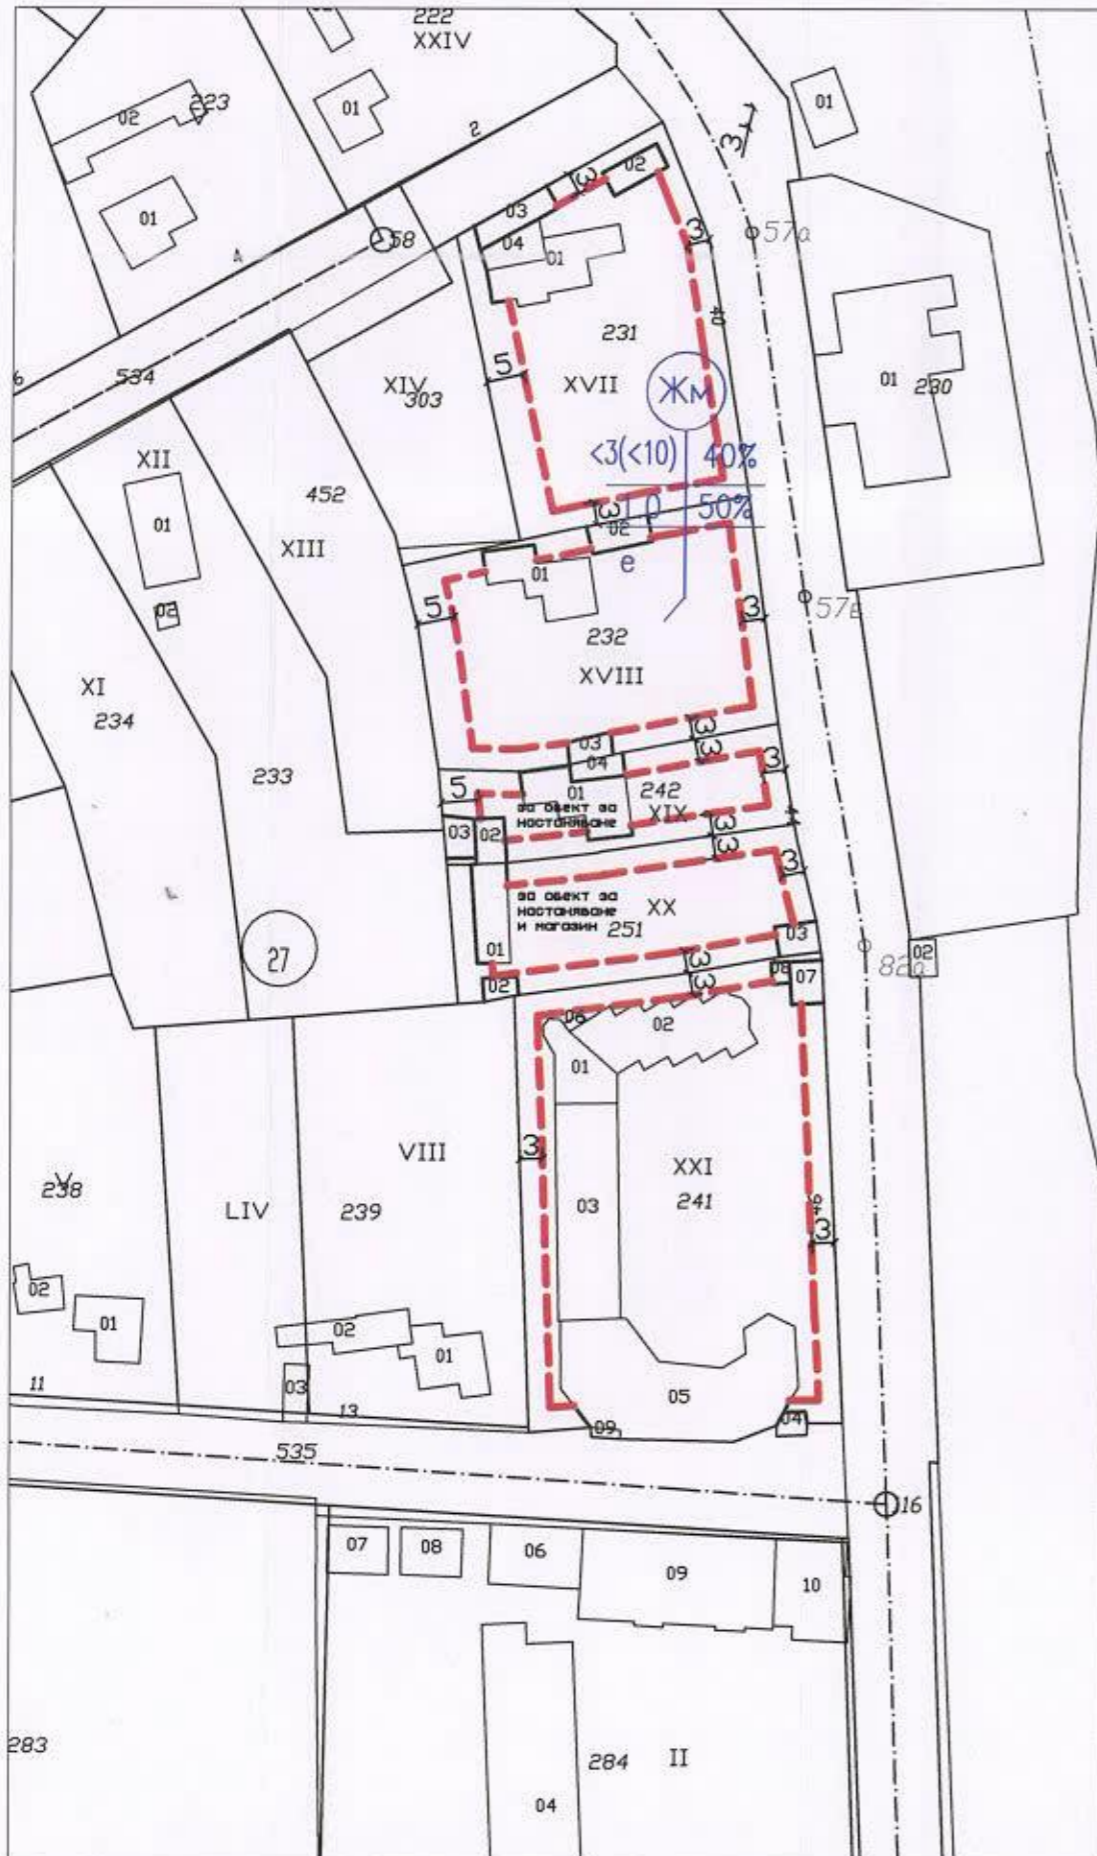

ИЗМЕНЕНИЕ НА ПУП-ПЗ



ОДОБРЕН СЪС ЗАПОВЕД №...../.....

ОДОБРИЛ КМЕТ :
 /Мариян Александров Жечев /

НОМЕР НА КВАРТАЛ	НОМЕР НА УПИ (СТАРО)	НОМЕР НА УПИ (НОВО)	ПОЗЕМЛЕН ИМОТ С УСТАНОВЕНО ПРЕДНАЗНАЧЕНИЕ	ПЛОЩ НА ПИ ПО КК /кв.м./	ПЛОЩ НА ПИ ПО КП /кв.м./	ПЛОЩ НА УПИ (СТАРО) /кв.м./	ПЛОЩ НА УПИ (НОВО) /кв.м./	ПЛОЩ ПО ДОКУМЕНТИ	УСТРОЙСТВЕНА ЗОНА	ВИСОЧИНА В М. (ЕТАЖНОСТ)		ГРАДОУСТРОЙСТВЕНИ ПАРАМЕТРИ			НАЧИН НА ЗАСТРОЯВАНЕ
										МАКСИМАЛНА	ПЪЛНОСТНА ЗАСТРОЯВАНЕ	ИНТЕНЗИВНОСТ НА ЗАСТРОЯВАНЕ (Кв/г)	МИНИМАЛНА ОБЕЛЕЖЕНА ПЛОЩ	СВОБОДНО	
27	I	XVII	ЗА ЖИЛ СТРОИТЕЛСТВО	1460	1460	1193	1460	1335	Жм	$\le 10 (\le 3)$	$\le 4.0\%$	≤ 1.0	$\ge 50\%$	е	
27	II	XVIII	ЗА ЖИЛ СТРОИТЕЛСТВО	1392	1373	1243	1392	1155	Жм	$\le 10 (\le 3)$	$\le 4.0\%$	≤ 1.0	$\ge 50\%$	е	
27	XV	XIX	ЗА ОБЕКТ ЗА НАСТАНЯВАНЕ	578	578	502	578	578	Жм	$\le 10 (\le 3)$	$\le 4.0\%$	≤ 1.0	$\ge 50\%$	е	
27	XVI	XX	ЗА ОБЕКТ ЗА НАСТАНЯВАНЕ И МАГАЗИН	832	832	726	832	832	Жм	$\le 10 (\le 3)$	$\le 4.0\%$	≤ 1.0	$\ge 50\%$	е	
27	VII	XXI	ЗА ЖИЛ СТРОИТЕЛСТВО	2511	2511	2129	2511	1570	Жм	$\le 10 (\le 3)$	$\le 4.0\%$	≤ 1.0	$\ge 50\%$	е	

Възложител: ЙОРДАН МАРЧЕВ, ПЕТРАНКА ДИМИТОРОВА, "САМИ 2021" ООД, ДИМИТЪР КАТРАНДЖИЕВ, НЕВЯНА ЖЕЛЕВА, НЕВЕНА ПЪОТГЕН

ПОДРОБЕН УСТРОЙСТВЕН ПЛАН - ПЛАН ЗА РЕГУЛАЦИЯ И ЗАСТРОЯВАНЕ
 НА УПИ XVII, УПИ XVIII, УПИ XIX, УПИ XX И УПИ XXI КВ 27 ПО ПУП НА С. КРАПЕЦ, ОБЩИНА ШАБЛА



Проектант ПЗ: