


ТВЕН ПЛАН - ПЛАН ЗА РЕГУЛАЦИЯ И ЗАСТРОЯВАНЕ
XV КВ 76 ПО ПУП НА ГР. ШАБЛА, ОБЩИНА ШАБЛА,
М 1:1000

ИЗМЕНЕНИЕ НА ПУП-ПЗ

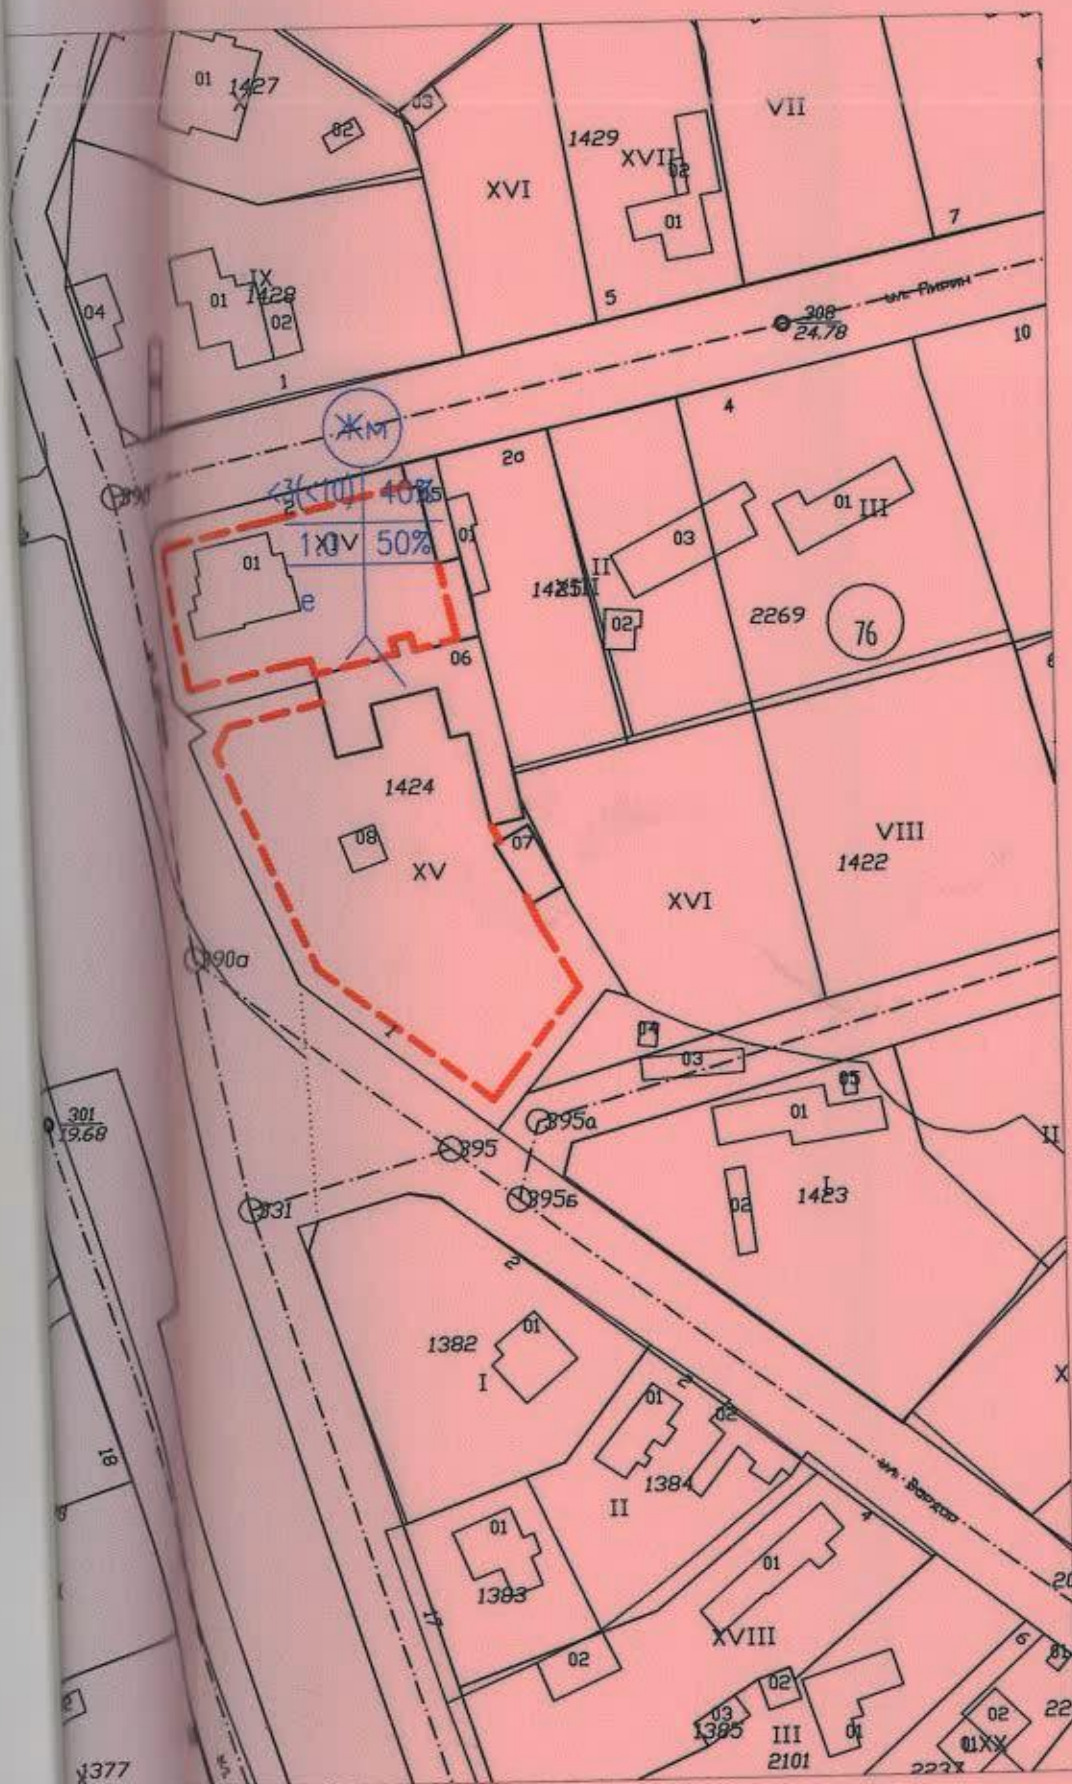

НОМЕР НА КВАРТАЛ	НОМЕР НА УПИ (НОВО)	ПОСОЛЕН ИМОТ С УСТРОЙСТВО ПРИДАВА СЪБИЕ	ПОВЕЩАВАЩИ ДОКУМЕНТИ	УСТРОЙСТВА НА УСТРОЙСТВА НА	ВИД (Е)
76	XIV	ЗА КЪЩ СТРОИТЕЛСТВО	1038	ЖК	
76	XV	ЗА КЪЩ СТРОИТЕЛСТВО	2093	ЖК	