


ОТ КВ.10 ПО ПЛАНА НА КЪМПИНГ "ДОБРУДЖА" ОБЩ. ШАБЛА
I ПО ККР НА ГРАД ШАБЛА/

ИЗМЕНЕНИЕ НА ПУТ-ПРЗ ЗА УПИ II ОТ КВ.10 ПО ПЛАНА
НА КЪМПИНГ "ДОБРУДЖА" ОБЩ. ШАБЛА

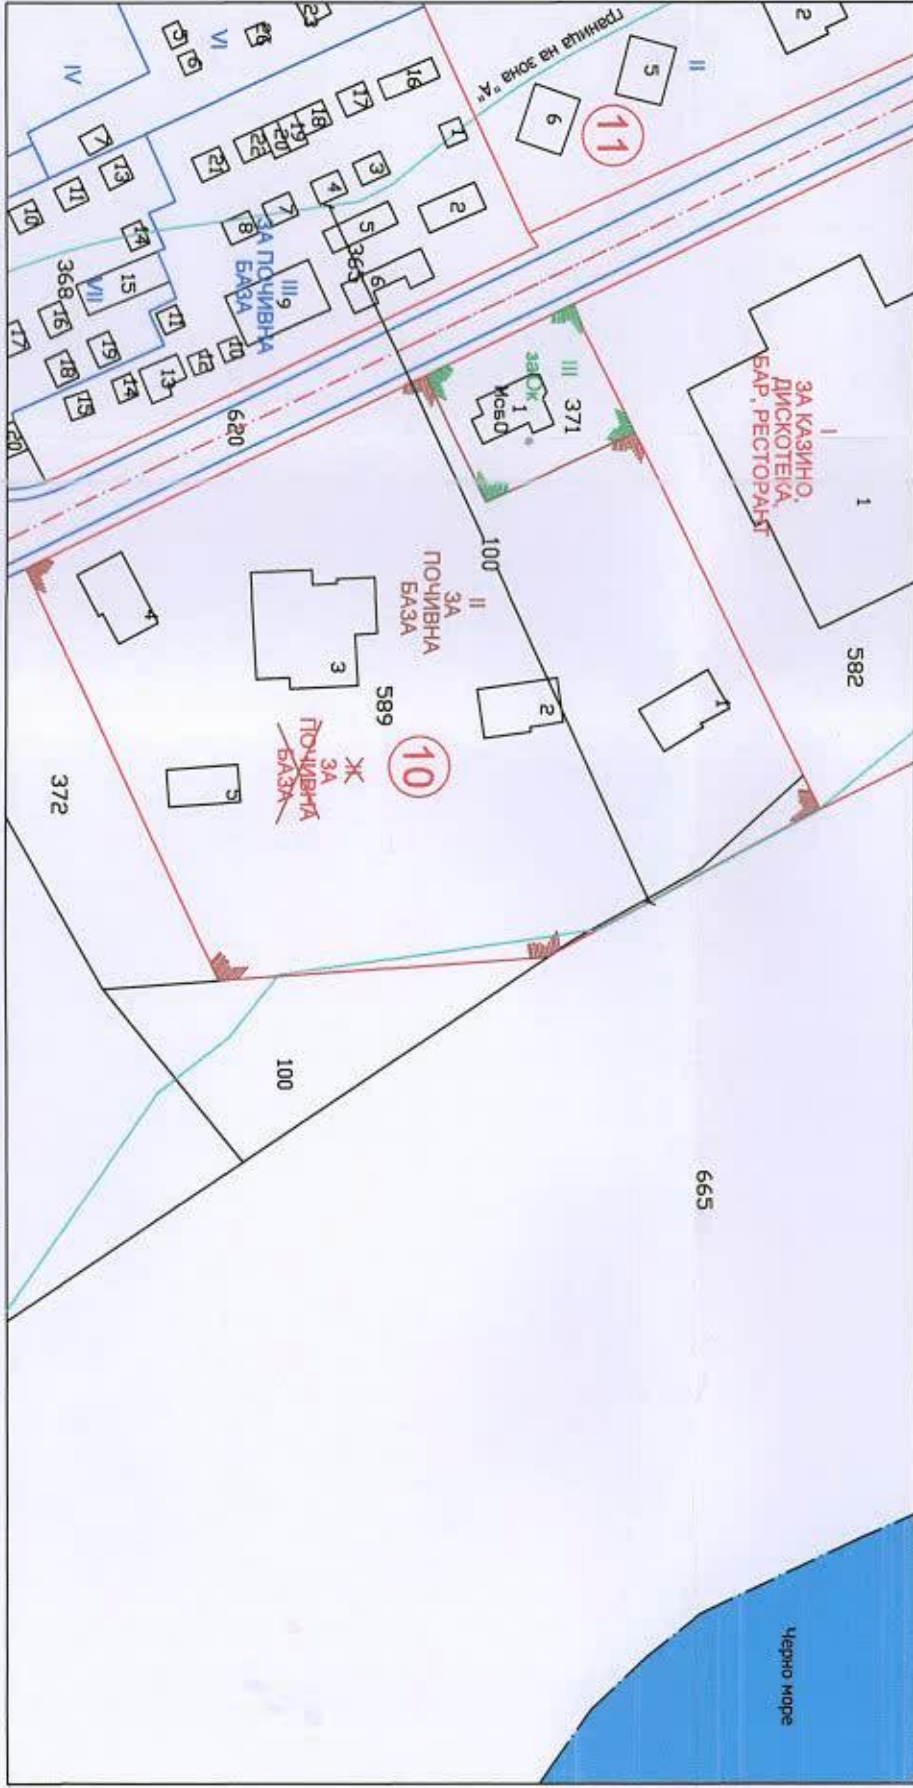

ПУТ-ПЗ ЗА УПИ III ОТ КВ.10 ПО ПЛАНА НА
КЪМПИНГ "ДОБРУДЖА" ОБЩ. ШАБЛА



РЕКАПИТУЛАЦИЯ ПЛОЩИТЕ НА УПИ II
/ в квадратни метри /

квартал	стар УПИ	нов УПИ	стари	нови	Разлика
10	II	II	5822	5417	-405
10		III	0	405	+405
			5822	5822	0



ОБЕКТ: ИЗМЕНЕНИЕ НА ДЕЙСТВИЯ ПУТ-ПРЗ ЗА УПИ II ОТ
КВ.10 ПО ПЛАНА НА КЪМПИНГ "ДОБРУДЖА" ОБЩ. ШАБЛА
/ПИ 83017.55.371 ПО ККР НА ГРАД ШАБЛА/

ИНВЕСТИТОР: Калин Николов Стоянов			
ПРОЕКТАНТ ПР: инж. И. Пейчев			
ПРОЕКТАНТ ПЗ: арх. Р. Петкова			Лист
Масштаб	М 1:1000	Дата	09.2025 г.
			1/1

