


ОТ КВ.10 ПО ПЛАНА НА КЪМПИНГ "ДОБРУДЖА" ОБЩ. ШАБЛА
I ПО ККР НА ГРАД ШАБЛА/

ИЗМЕНЕНИЕ НА ПУГ-ПРЗ ЗА УПИ II ОТ КВ.10 ПО ПЛАНА
НА КЪМПИНГ "ДОБРУДЖА" ОБЩ. ШАБЛА

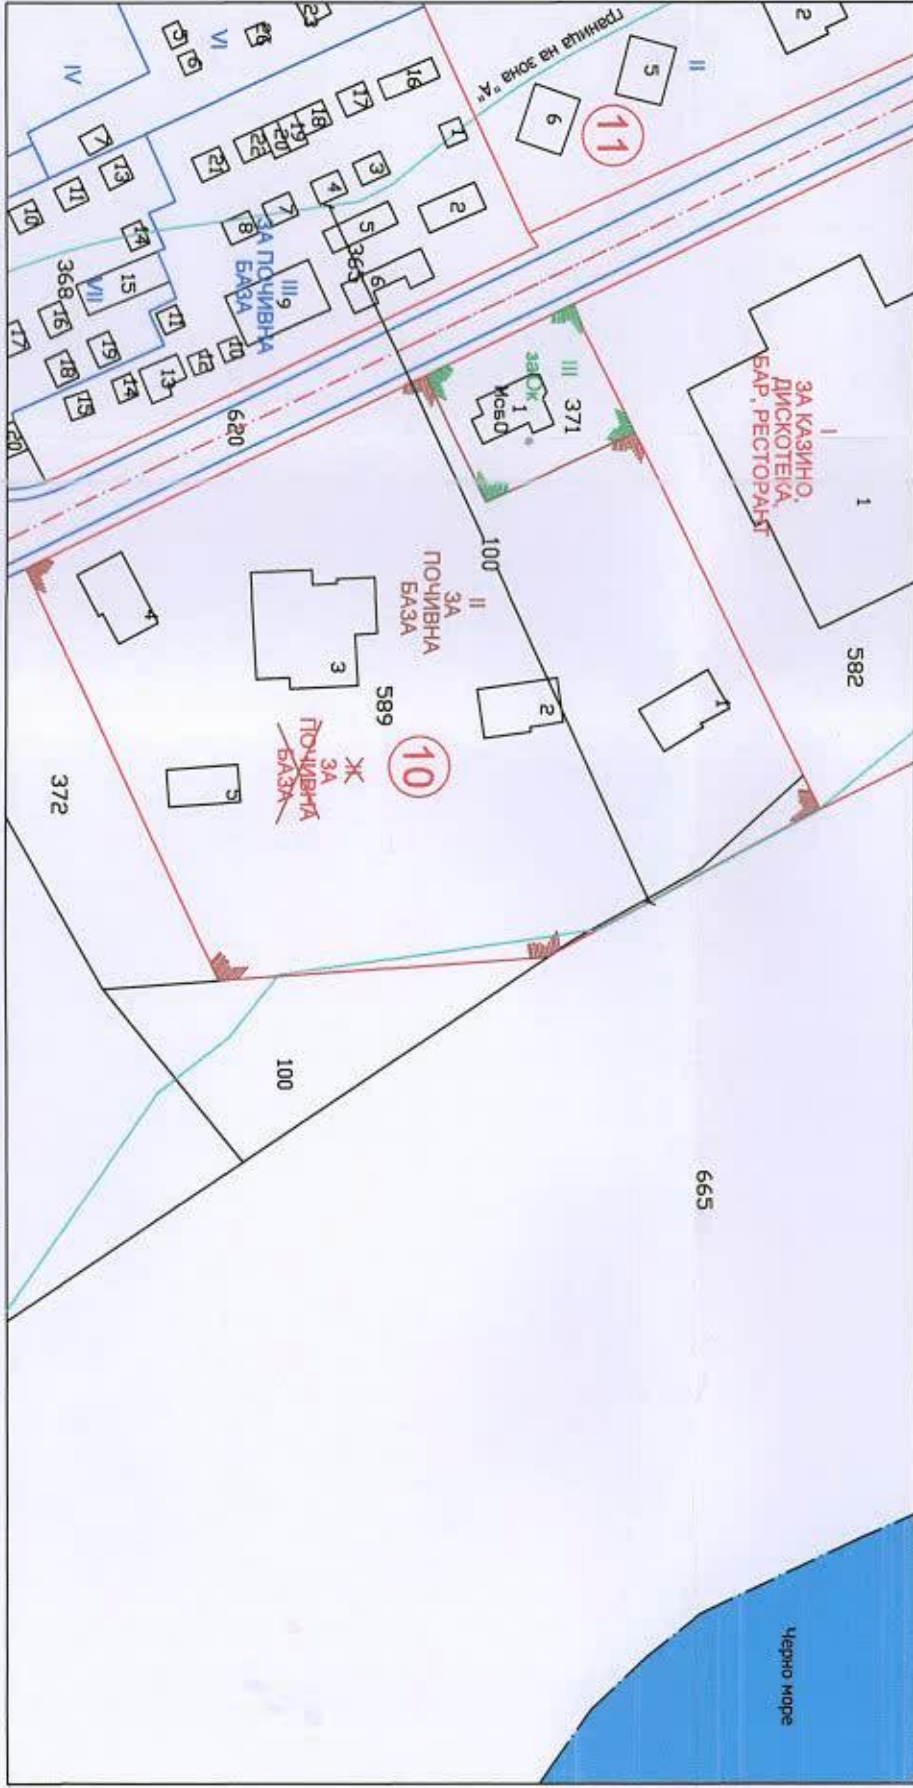

ПУГ-ПРЗ ЗА УПИ III ОТ КВ.10 ПО ПЛАНА НА
КЪМПИНГ "ДОБРУДЖА" ОБЩ. ШАБЛА



РЕКАПИТУЛАЦИЯ ПЛОЩИТЕ НА УПИ II				
/ в квадратни метри /				
квартал	стар УПИ	нов УПИ	стари	нови
10	II	II	5822	5417
10		III	0	405
			5822	5822



ОБЕКТ: ИЗМЕНЕНИЕ НА ДЕЙСТВИЯ ПУГ-ПРЗ ЗА УПИ II ОТ КВ.10 ПО ПЛАНА НА КЪМПИНГ "ДОБРУДЖА" ОБЩ. ШАБЛА /ПИ 83017.55.371 ПО ККР НА ГРАД ШАБЛА/			
ИНВЕСТИТОР: Калин Николов Стоянов			
ПРОЕКТАНТ ПР: инж. И. Пейчев			
ПРОЕКТАНТ ПЗ: арх. Р. Петкова			Лист
Масштаб	М 1:1000	Дата	09.2025 г.
			1/1

