


# ОБЩ УСТРОЙСТВЕН ПЛАН НА ОБЩИНА ШАБЛА

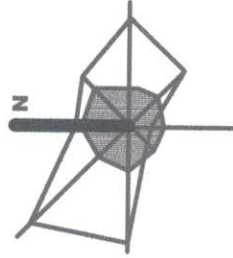

Република Румъния


Техническа инфраструктура  
Водоснабдяване и канализация  
Схема 12

ОКОНЧАТЕЛЕН  
ПРОЕКТ

## Легенда

- ПСОВ - съществуваща пречиствателна станция
- ⊗ ПСОВ - нова пречиствателна станция
- ⊗ ЛПСОВ - нова локална пречиствателна станция
- ⊗ КПС - канализационна помпена станция
- ⊗ КПС - канализационна помпена станция - нова
- шахта
- ⊙ помпена станция
- ⊙ водна кула
- ⊙ СК - сондажен кладенец
- ⊙ сондаж за минерални води
- ⊙ Черпачелен резервоар
- ⊙ Съществуващ водорем
- ⊙ Проектен водорем
- Съществуващ главен водопровод
- Нов главен водопровод
- Водопровод
- Битова канализация
- Канализация за пречиствени води
- Дълбоководно заустване - проектно
- Хигиенно-защитна зона
- Зона за правителствена защита до определене на СОЗ
- Прилага се принципа на "предпазливостта"
- Зона за хидрологическа и санитарна охрана
- СОЗ
- пояс I
- пояс II
- пояс III

Сервитулите на Вак. проводите и съоръженията на м.р. урбанизираният район на община Шабла, Наредба № 01/02-2011 от 5 март 2011 г. за сервитулите на м.р. за сервитулите на м.р.

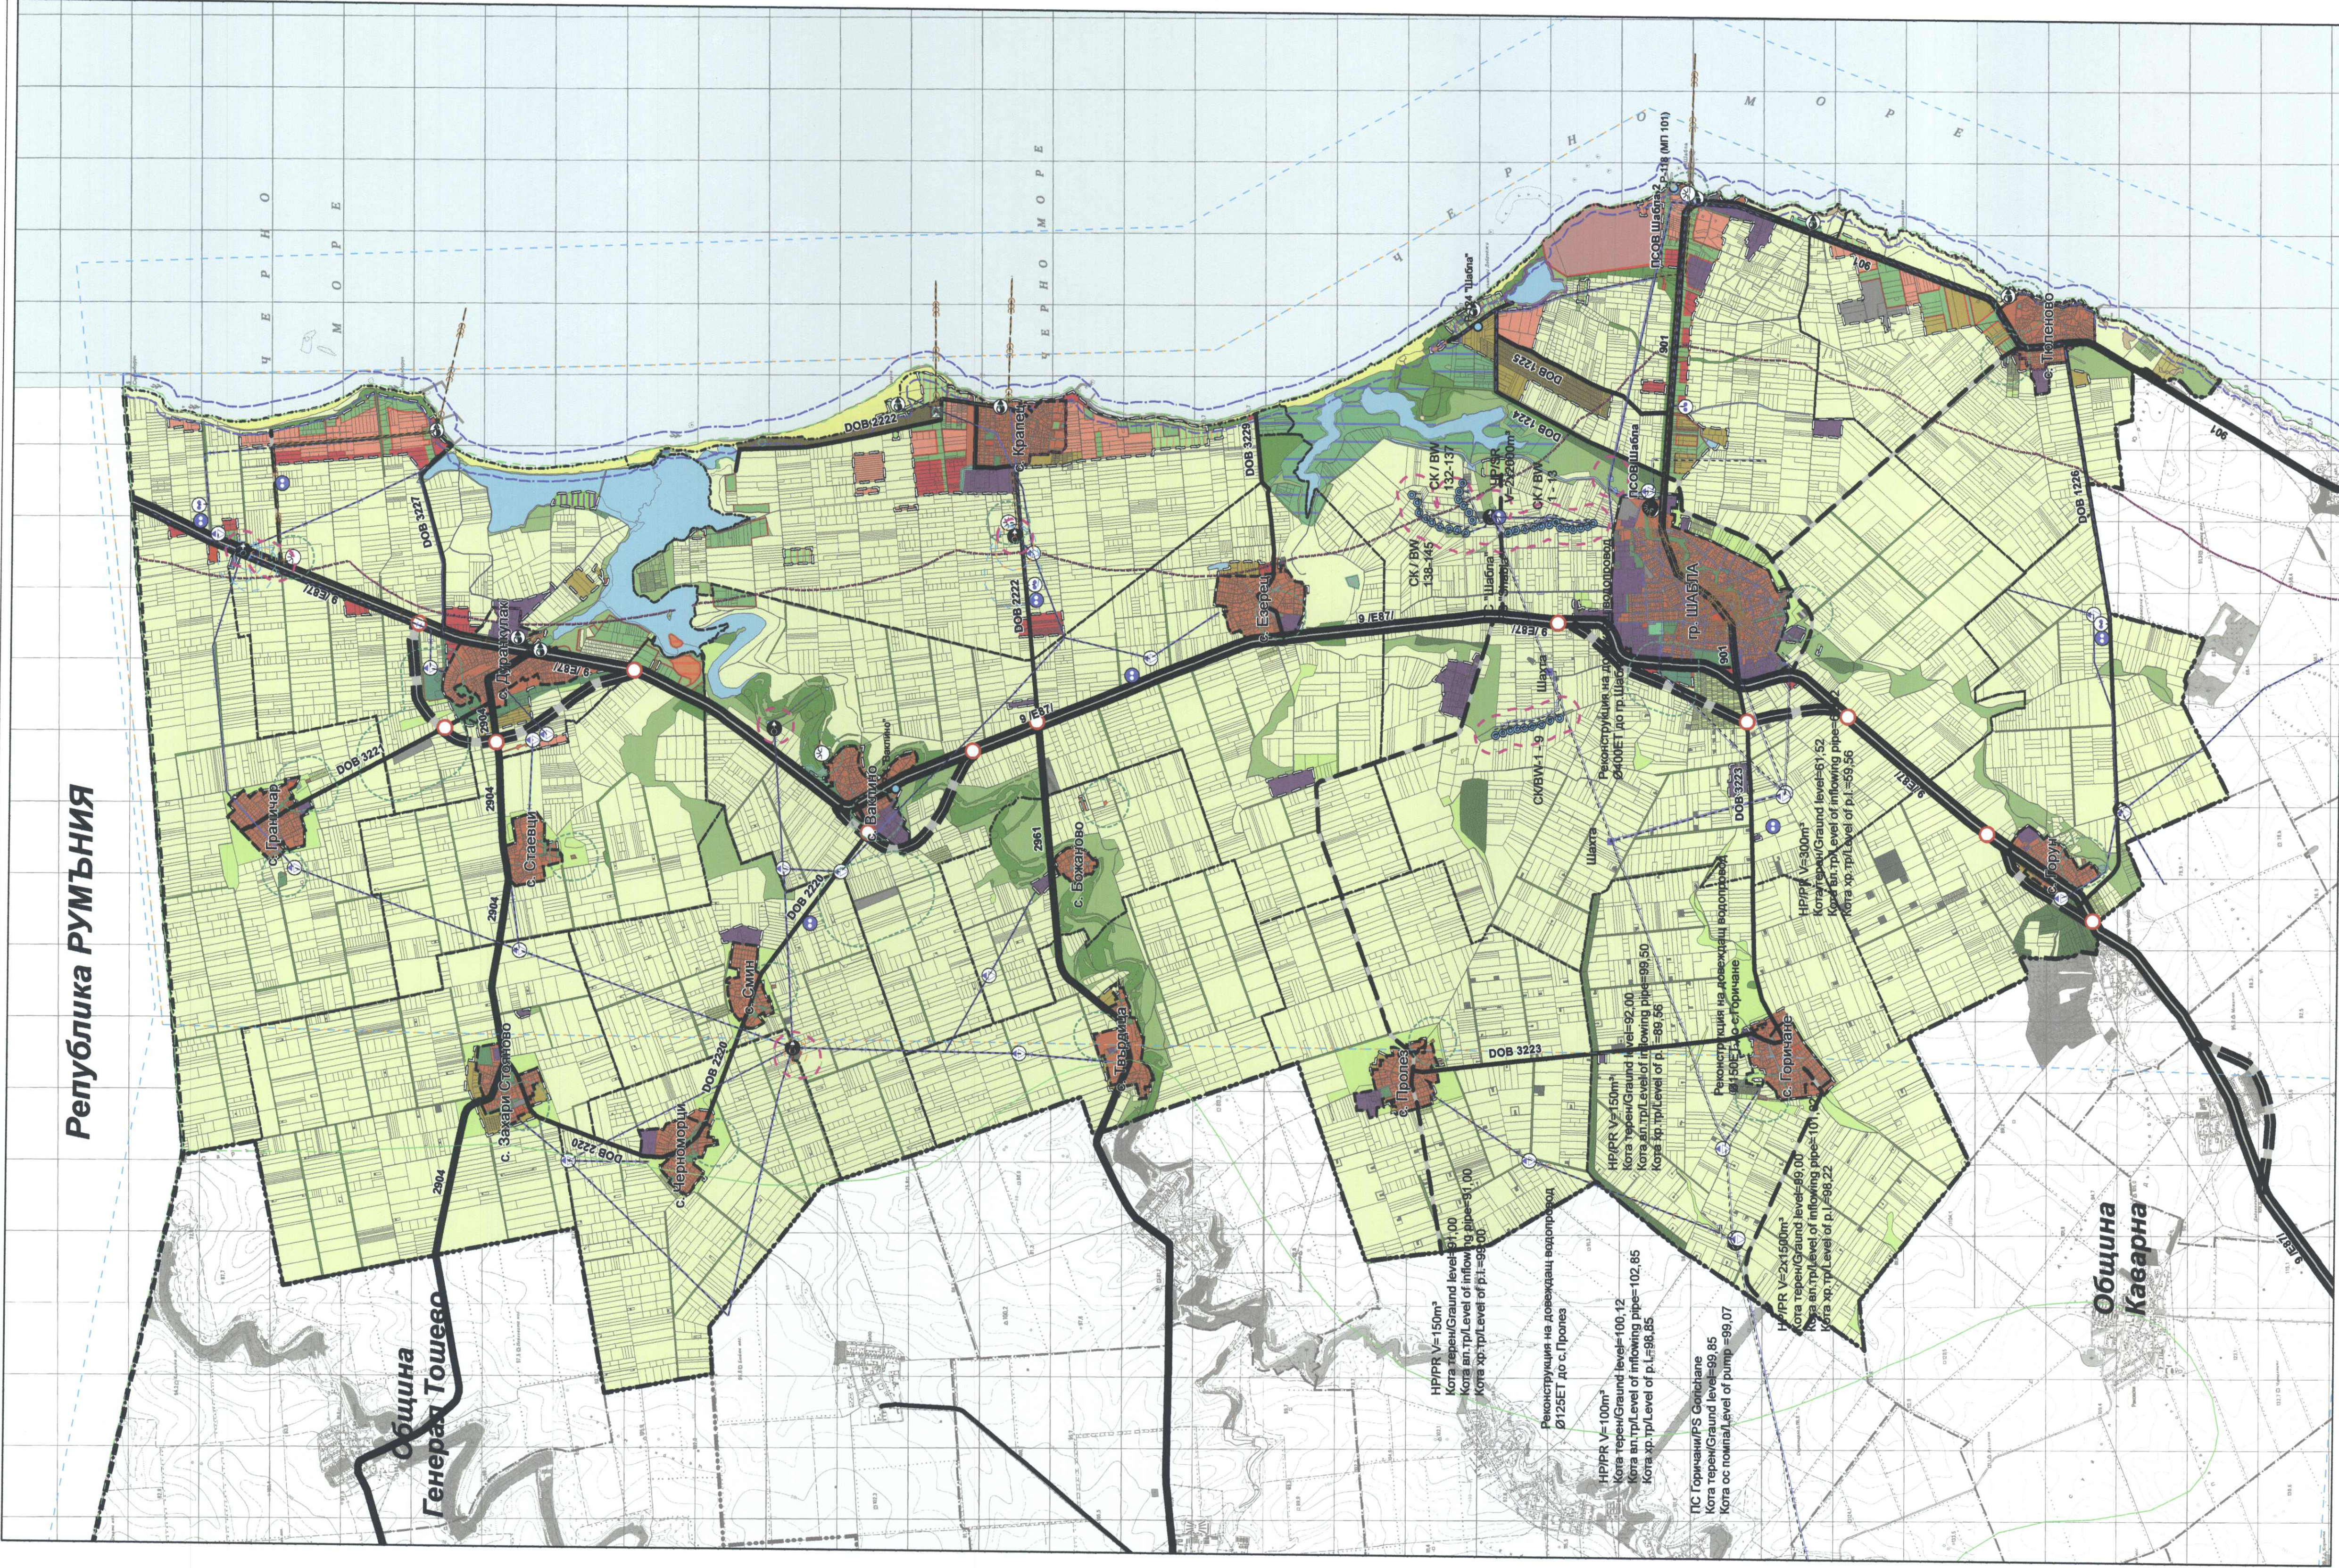

Министерство на регионалното развитие и благоустройството  
**ОДОР**  
 Министър: *[Signature]*  
 Заминистър: *[Signature]*  
 София, ..... 20... г.

ЛЪННА ПРОЕКТАНТСКА РАБОДНОСТ  
**ИВАН**  
 НИКОЛОВ НИКОЛОВ  
 Д. А.  
 Проф. №: ДСЗВ.1.  
 АРХИТЕКТ  
 АРХИТЕКТУРЕН ПРОЕКТАНТ



Модул студио 2 - 8 и партньори  
 "ТТЮ Варна ЦПБ" ЕООД  
 "Модул студио 2 - 8" ЕООД

М 1:50 000