





ОБЩ УСТРОЙСТВЕН ПЛАН НА ОБЩИНА ШАБЛА

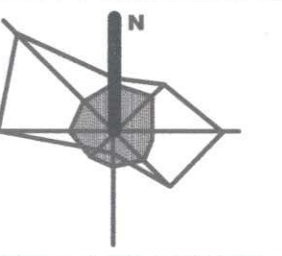

Република РУМЪНИЯ

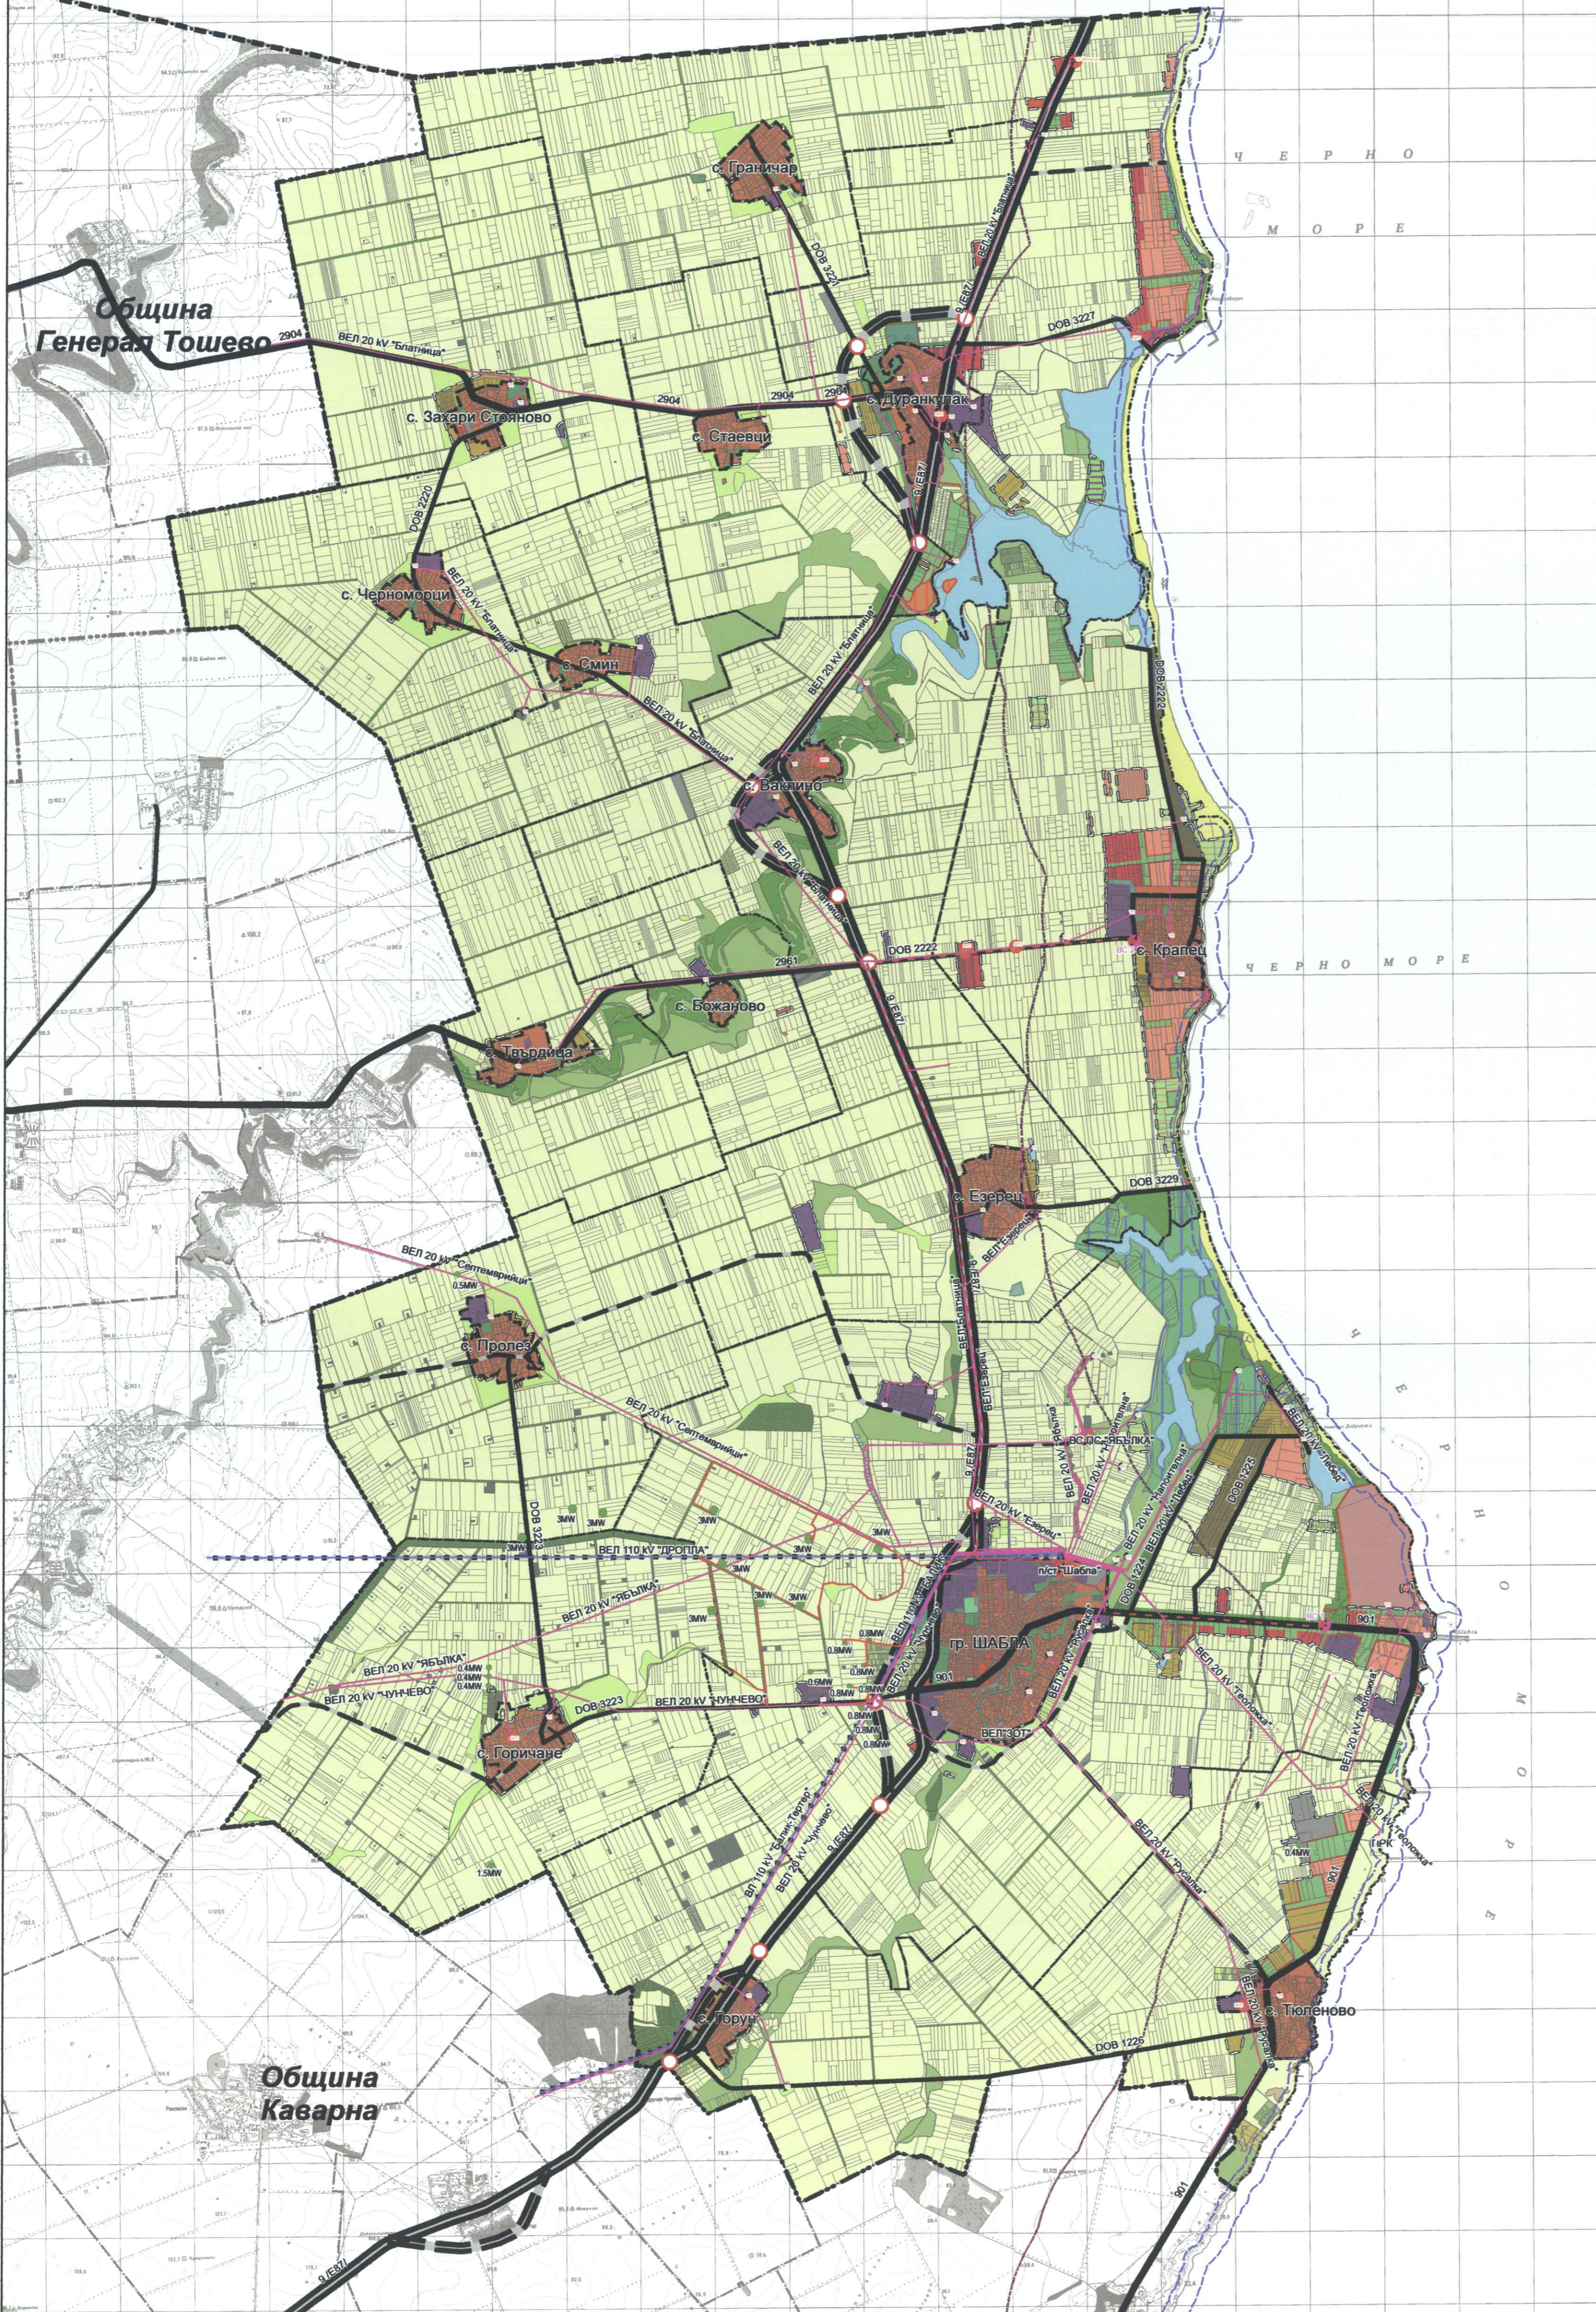

Техническа инфраструктура
Електроснабдяване
Схема 11

ОКОНЧАТЕЛЕН
ПРОЕКТ

ЛЕГЕНДА

- Подстанция Шабла
- Нова възлова станция
- МТП
- ВС ПС
- Генератор
- Сълбове
- ТП

Електропроводи

- Електропровод сълбове
- Съществуващ електропровод 110kV
- Съществуваща кабелна линия 20kV
- Съществуващ електропровод 20kV
- Нови кабелни линии
- Сервитут ВЕЛ

Министерство на регионалните
развитие и благоустройване

ОДОБРЯВА

Министър:

Заповед № РД-07-19/07/2023 г.

София, 14.07.2023 г.

ПЪЛНА ПРОЕКТАНТОСКА ПРАВОСТРОЙНОСТ

ВЪЗ. ИВАН
НИКОЛОВ НИКИФОРОВ
Д. Пер. №: 02381

Дата: 2023 г. Подпис:



М 1:50 000

Модул студио 2 - 8 и партньори
"ТПО Варна ЦПЛБ" ЕООД
"Модул студио 2 - 8" ЕООД